

ESECUTIVI

E-01

PIANTA PIANO TERRA

comune di: REGGIO EMILIA

titolo: Ristrutturazione edilizia tramite demolizione e ricostruzione con pari volume e aumento 20% Sc di fabbricato residenziale sito in via RICASOLI, Reggio Emilia

committente: RI.CAMI COSTRUZIONI SRL VIA LOUIS PASTEUR 6 42122 REGGIO EMILIA

scala: 1:50

data: DICEMBRE 2022

aggiornamento:

1- GIUGNO 2023
2- OTTOBRE 2023


fase: ESECUTIVI

disegnatore: EG - AZ

elaborazione: arch. Giuliana Allegri


ARCHITETTO GIULIANA ALLEGRI ARCHITETTO IVAN SACCHETTI STUDIO ASSOCIATO ADS

via della costituzione 31 42100 reggio emilia e-mail: adsarch@adsarch.it tel. 0522 232404 fax 0522 232404 p. iva/cod. fisc.:00455910356

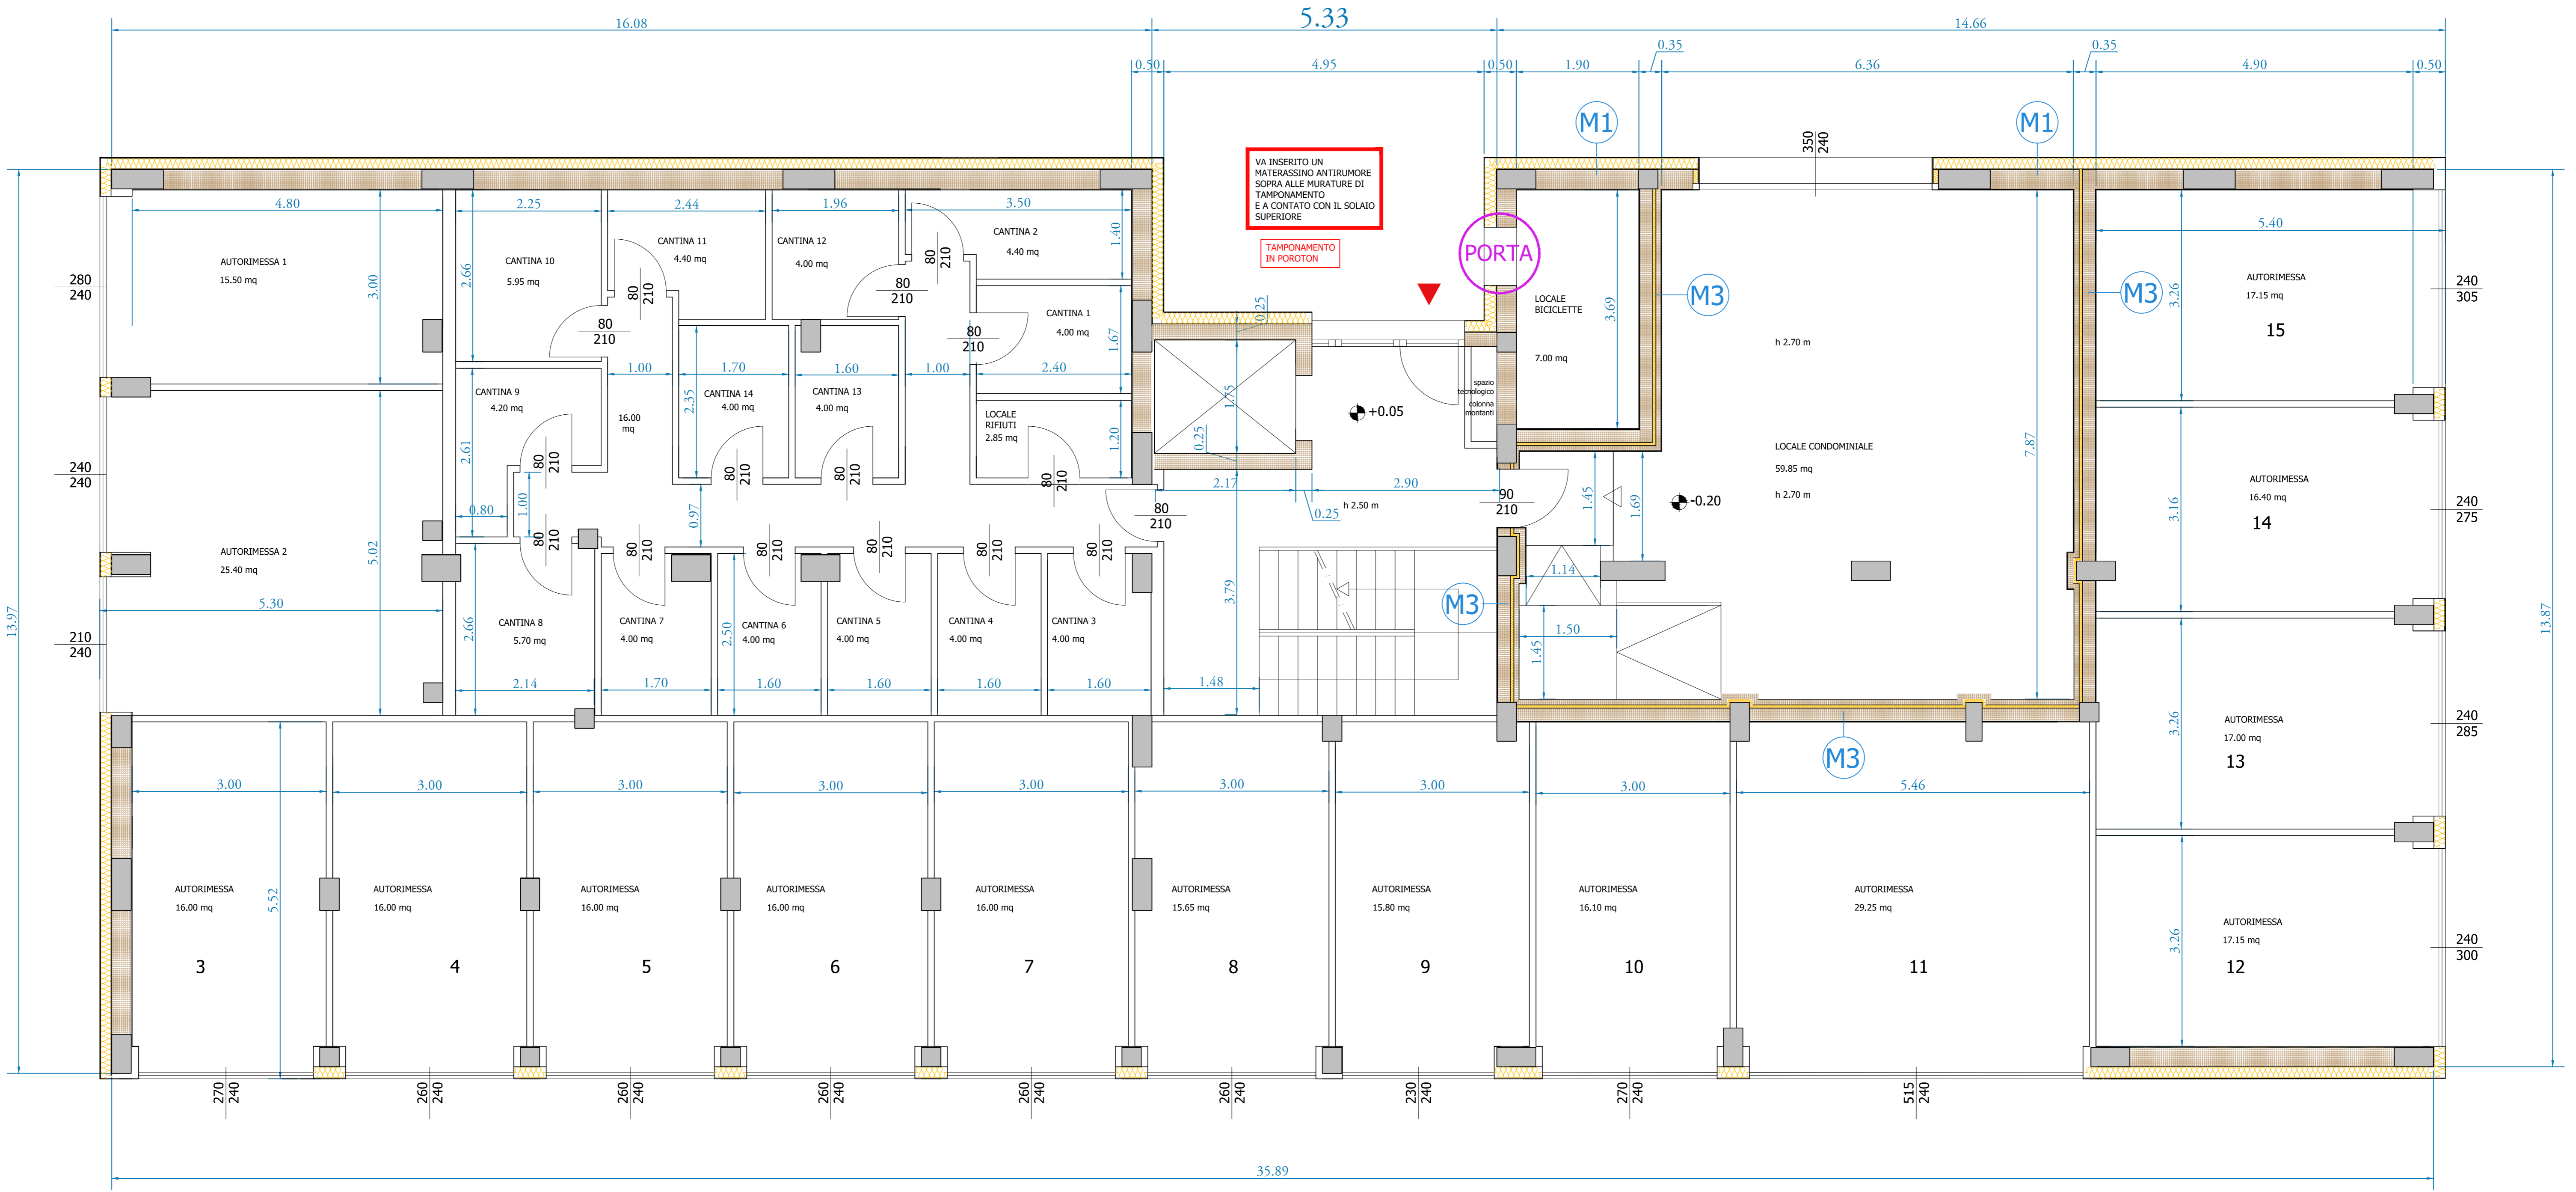


PIANO TERRA

LEGENDA

 tipologia murature

* PILASTRI IN CORRISPONDENZA DELLE MURATURE DIVISORIE TRA UNITA'

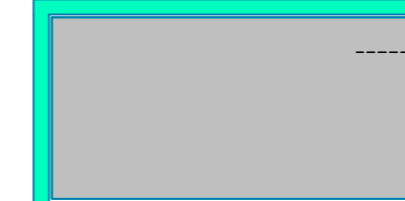 PILASTRO IN C.A.
FASCIATURA PILASTRO IN C.A. CON GUAINA 5 mm
CELENIT 25 mm