

ESECUTIVI
E-02

PIANTA PIANO PRIMO

comune di:
REGGIO EMILIA

titolo:
Ristrutturazione
edilizia
tramite
demolizione e
ricostruzione
con pari
volume e
aumento 20% S_c
di fabbricato
residenziale
sito in via
RICASOLI,
Reggio Emilia

committente:
RI. CAMI COSTRUZIONI SRL
VIA LOUIS PASTEUR 6
42122 REGGIO EMILIA

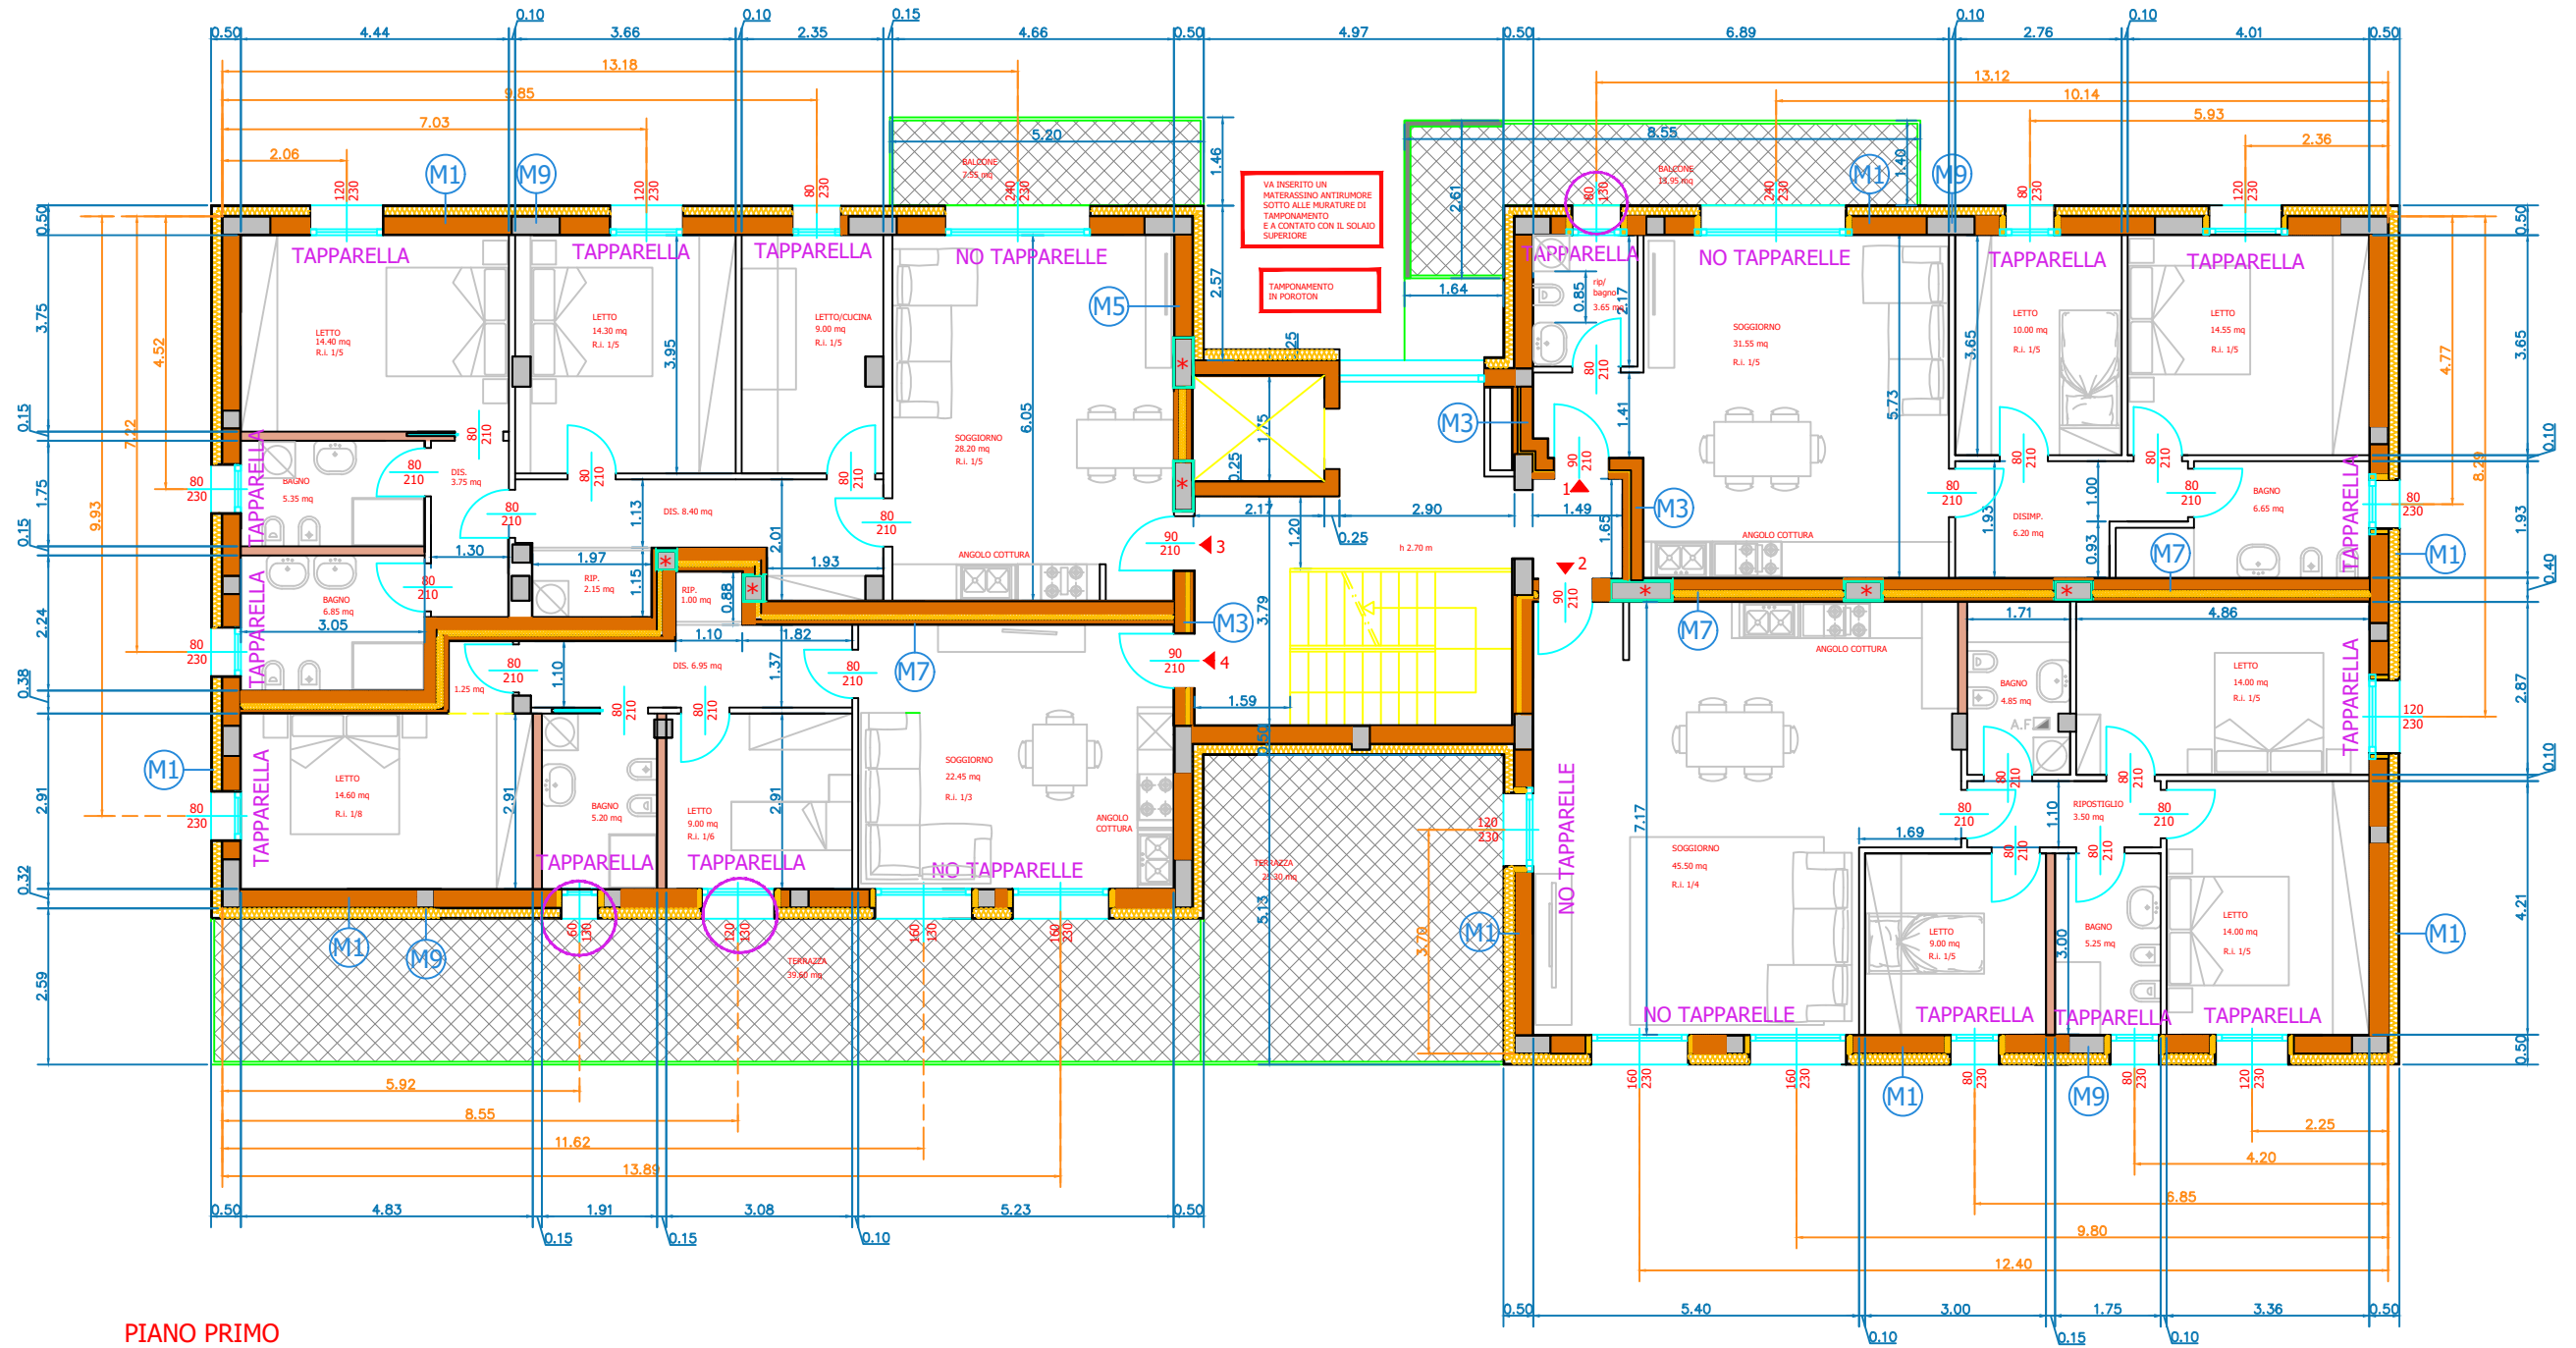
scala:
1:50
data:
DICEMBRE 2022

aggiornamento:
1- GIUGNO 2023
2- OTTOBRE 2023
27- NOVEMBRE 2023

fase:
ESECUTIVI
disegnatore:
EG - AZ
elaborazione:
arch. Giuliana Allegrì




ARCHITETTO
GIULIANA ALLEGRI
ARCHITETTO
PIRELLA GÖTTSCHEWITZ
STUDIO ASSOCIATO ADS

via della costituzione 31
42100 reggio emilia
e-mail: adsarch@adsarch.it
tel. 0522 232404
fax 0522 232404
p. iva/cod. fisc.: 00455910356




PIANO PRIMO

LEGENDA

-  tipologia murature
-  pareti spessore 15 cm
-  quote per posizionamento aperture

* PILASTRI IN CORRISPONDENZA
DELLE MURATURE DIVISORIE TRA UNITA'

-  PILASTRO IN
FASCIA TURA PILASTRO IN C.A. CON
CELENIT 25 mm GUAINA 5 mm