

**ESECUTIVI**  
**E-04**

**PIANTA PIANO TERZO**

comune di:  
**REGGIO EMILIA**

titolo:  
**Ristrutturazione edilizia tramite demolizione e ricostruzione con pari volume e aumento 20% Sc di fabbricato residenziale sito in via RICASOLI, Reggio Emilia**

committente:  
**RI.CAMI COSTRUZIONI SRL VIA LOUIS PASTEUR 6 42122 REGGIO EMILIA**

scala:  
**1:50**

data:  
**DICEMBRE 2022**

aggiornamento:  
**1- GIUGNO 2023**

**2- OTTOBRE 2023**

**27- NOVEMBRE 2023**

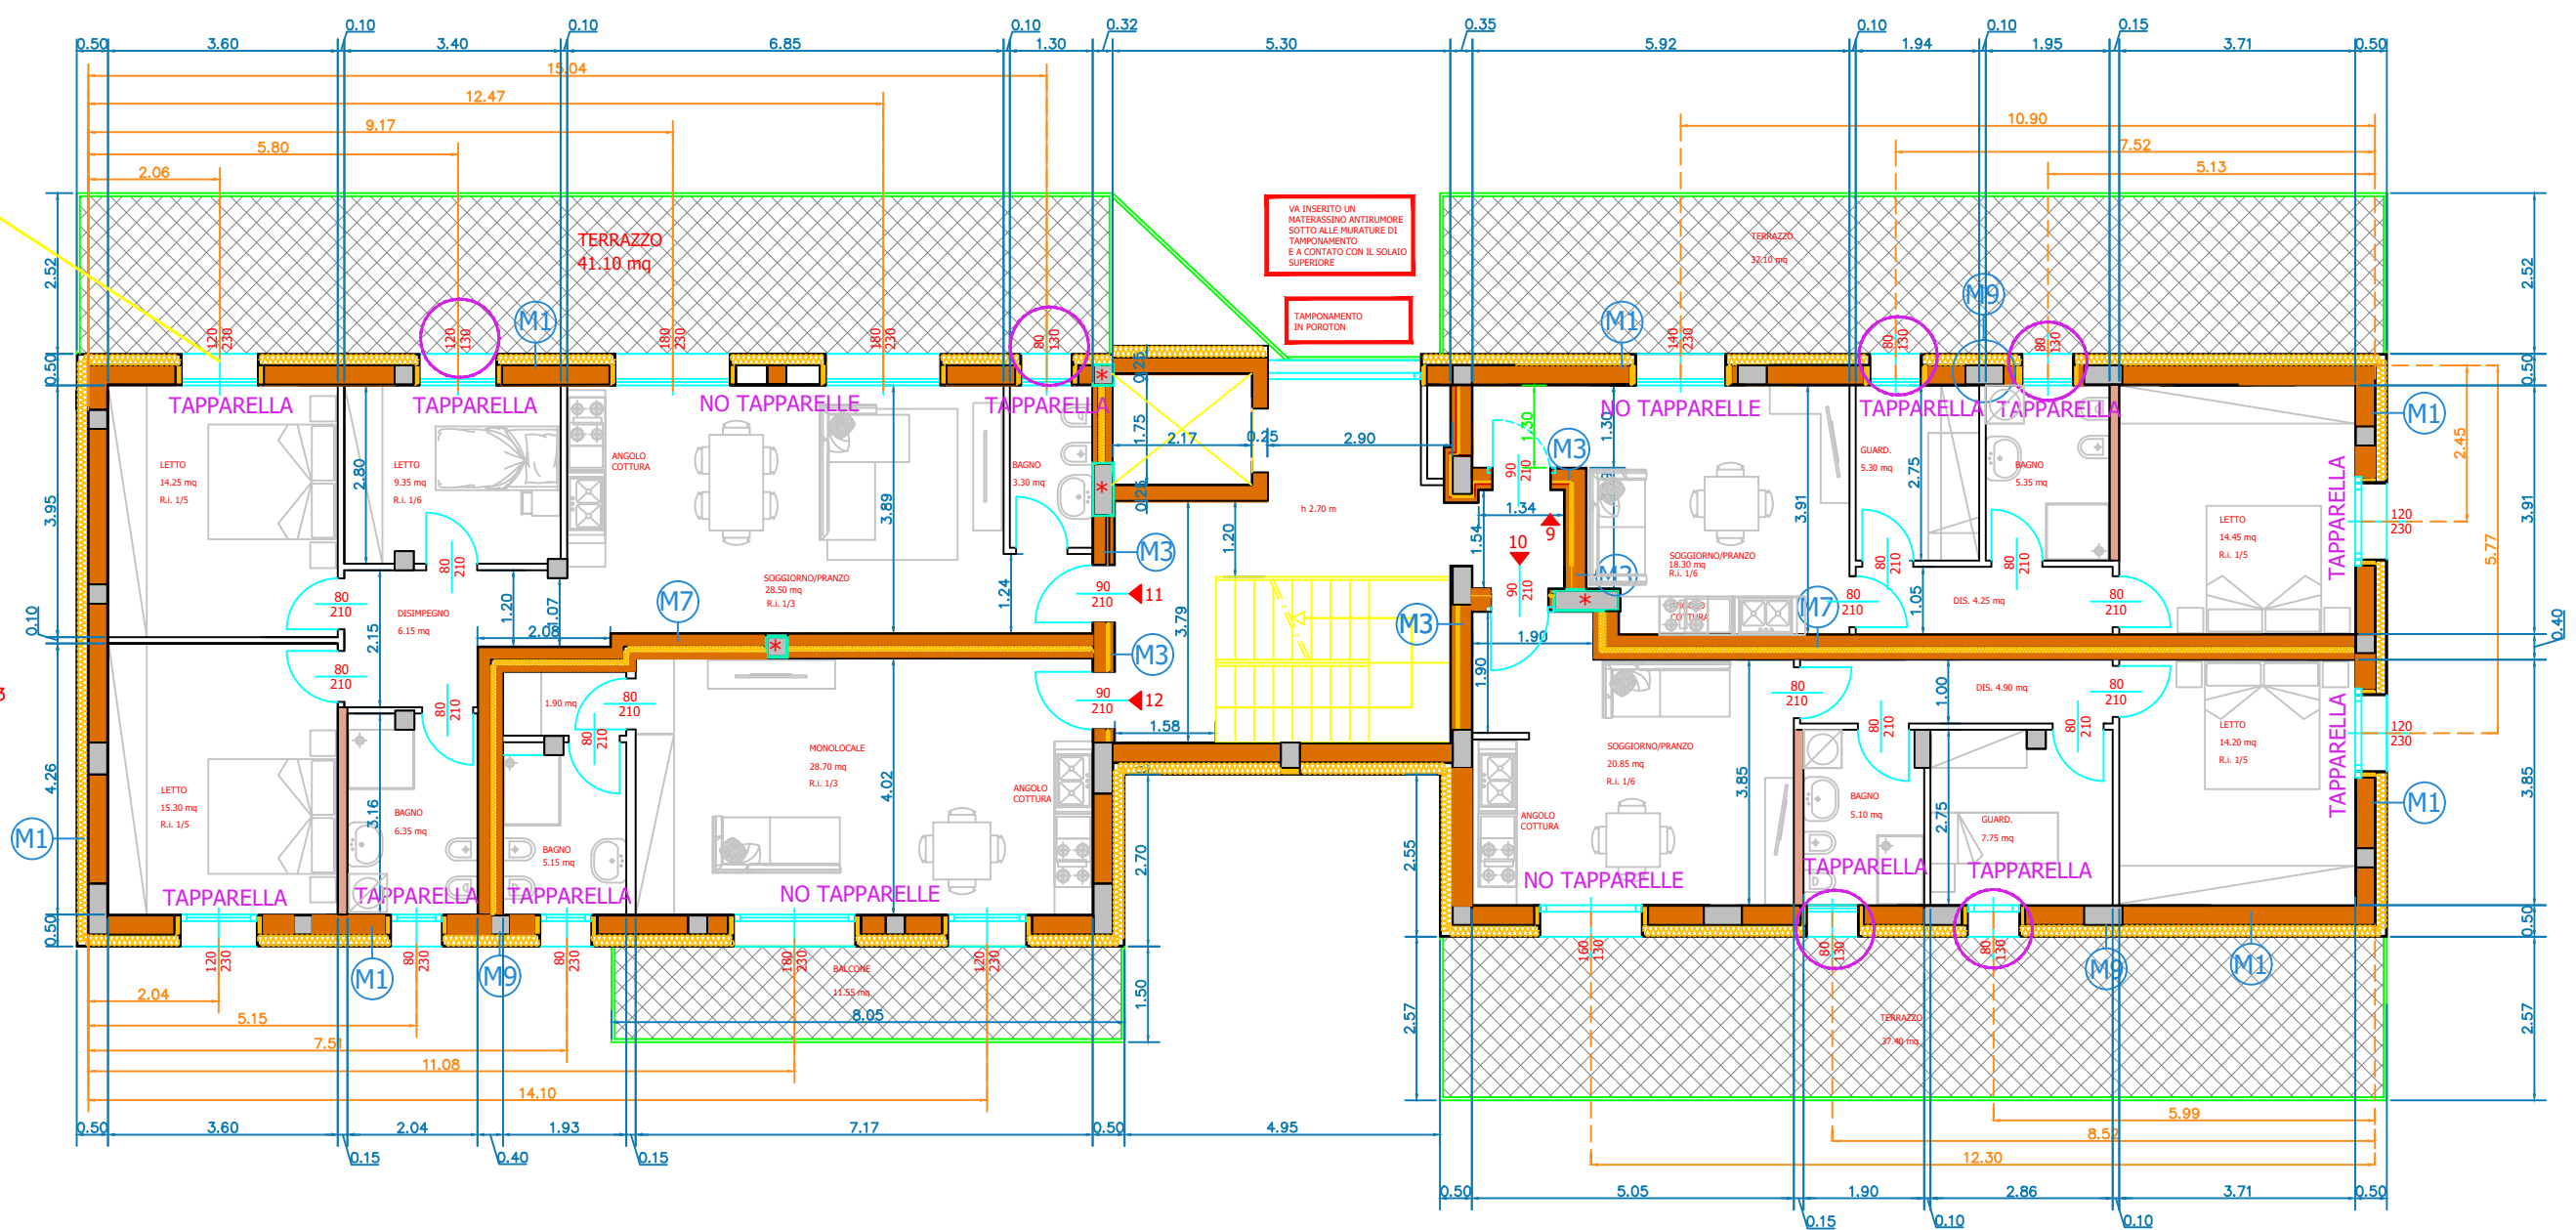
fase:  
**ESECUTIVI**

disegnatore:  
**EG - AZ**

elaborazione:  
**arch. Giuliana Allegrì**




**ARCHITETTO GIULIANA ALLEGRI ARCHITETTO IVAN SACCHETTI STUDIO ASSOCIATO A&S**

via della costituzione 31  
42100 reggio emilia  
e-mail: adsarch@adsarch.it  
tel. 0522 232404  
fax 0522 232404  
p. iva/cod. fisc.: 00455910356



**PIANO TERZO**

**LEGENDA**

-  tipologia murature
-  pareti spessore 15 cm
-  quote per posizionamento aperture

**\* PILASTRI IN CORRISPONDENZA DELLE MURATURE DIVISORIE TRA UNITA'**

