


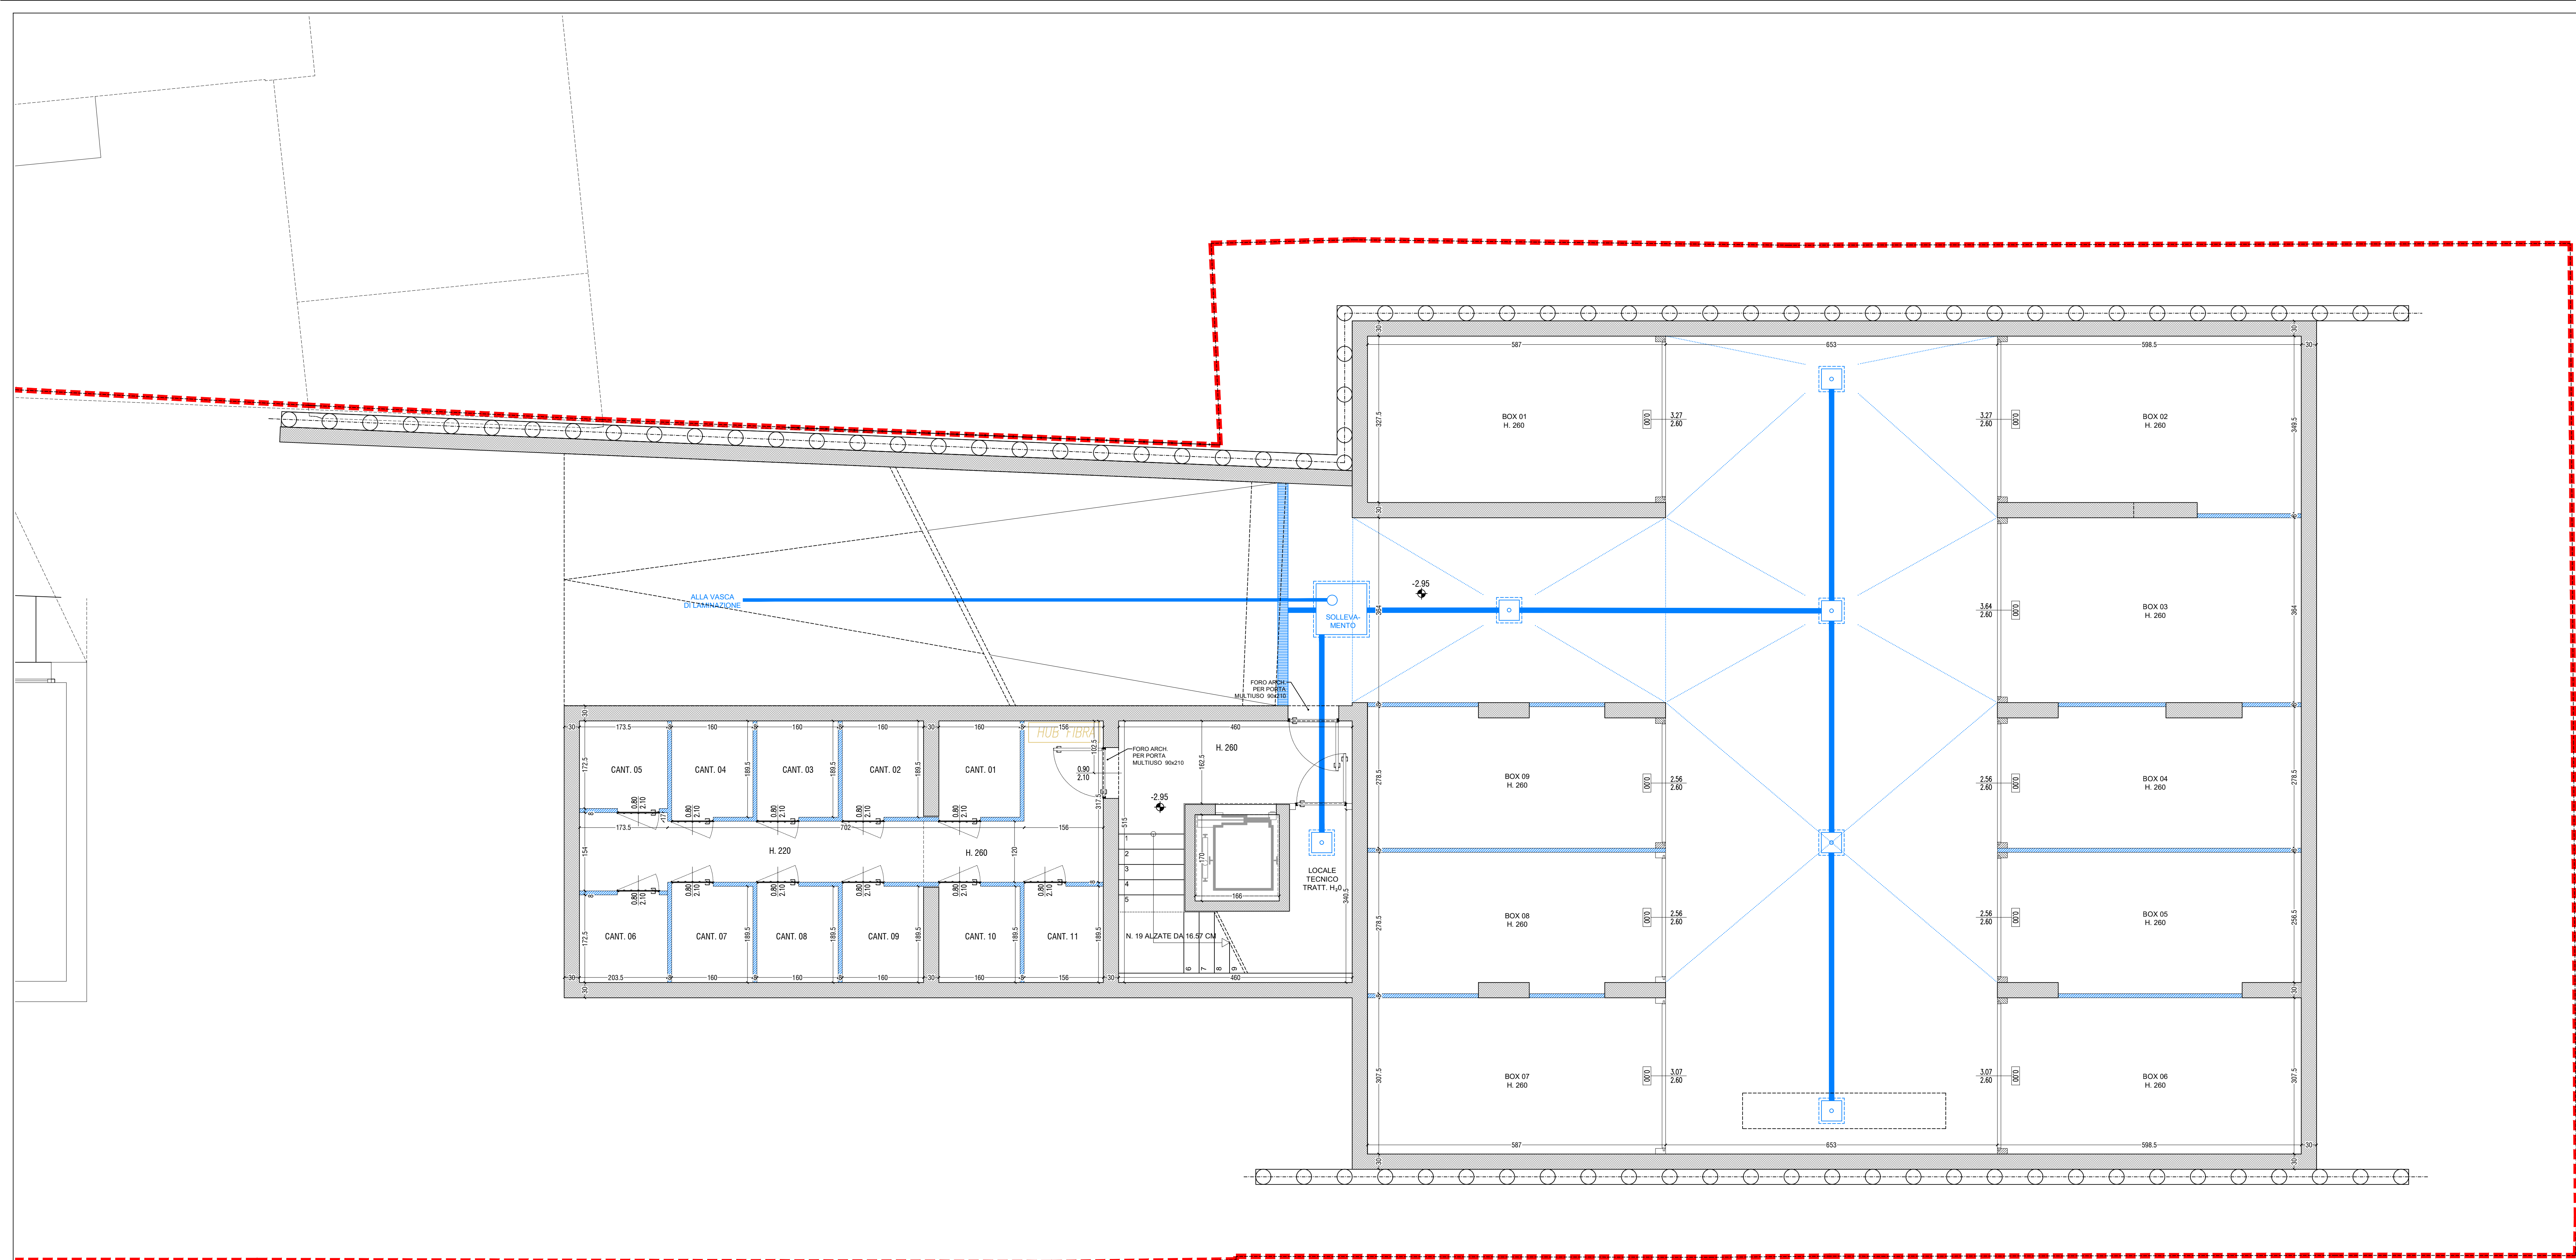

LEGENDA


STRUTTURA VERTICALE IN C.A.

- MURATURA A VISTA IN BLOCCO CLS - SPESS. 8 CM
- MURATURA A VISTA IN BLOCCO CLS - SPESS. 12 CM
- MURATURA IN BLOCCO POROTON F800 - SPESS. 25 CM
- MURATURA IN BLOCCO POROTON - SPESS. 12 CM
- MURATURA IN BLOCCO POROTON - SPESS. 8 CM
- MURATURA IN LATERIZIO FORATO - SPESS. 12 CM
- MURATURA IN LATERIZIO FORATO - SPESS. 8 CM


ATTENZIONE:
MISURE DELLE MURATURE RIFERITE AL FINITO

ATTENZIONE:
PRIMA DELLA REALIZZAZIONE DEI TRAMEZZI CHIEDERE
CONFERMA DEL TRACCIAMENTO ALLA COMMITTEENZA

QUOTE SERRAMENTI (misure al finito)

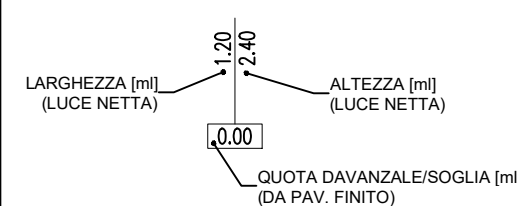

QUOTE PORTE (misure al finito)

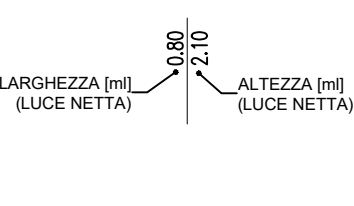

LEGENDA IMPIANTI MECCANICI

- CS L COLONNA SCARICO ACQUE NERE - Ø 110
- CS L COLONNA SCARICO ACQUE NERE - Ø 75
- PL L CAPPACUCINA - Ø 110
- CS L PLUVIALE
- CS L COLONNA SCARICO ACQUE METEORICHE - Ø 75

COMUNE DI PARMA

LOCALIZZAZIONE

VIA SCARAMUZZA

QUANTITATIVI

BLUE-E SRL

PROGETTAZIONE

Arch. Alessandro Campanini
Arch. Luca Cesari
Arch. Davide Delendati

ESPOSIZIONE DI PROGETTO

Ristrutturazione edilizia con
demolizione e ricostruzione di
fabbricato residenziale

PDC 2253/2024

PROGETTO ESECUTIVO

OGGETTO LAVORATO

ARCHITETTONICO
PIANTA PIANO INTERRATO

DATA

EMISSIONE	10 maggio 2024
REVISIONE	
REVISIONE	

SCALA

1:50

ELABORATO

AR.02

