



Pianta Piano TERRA

scala 1:100

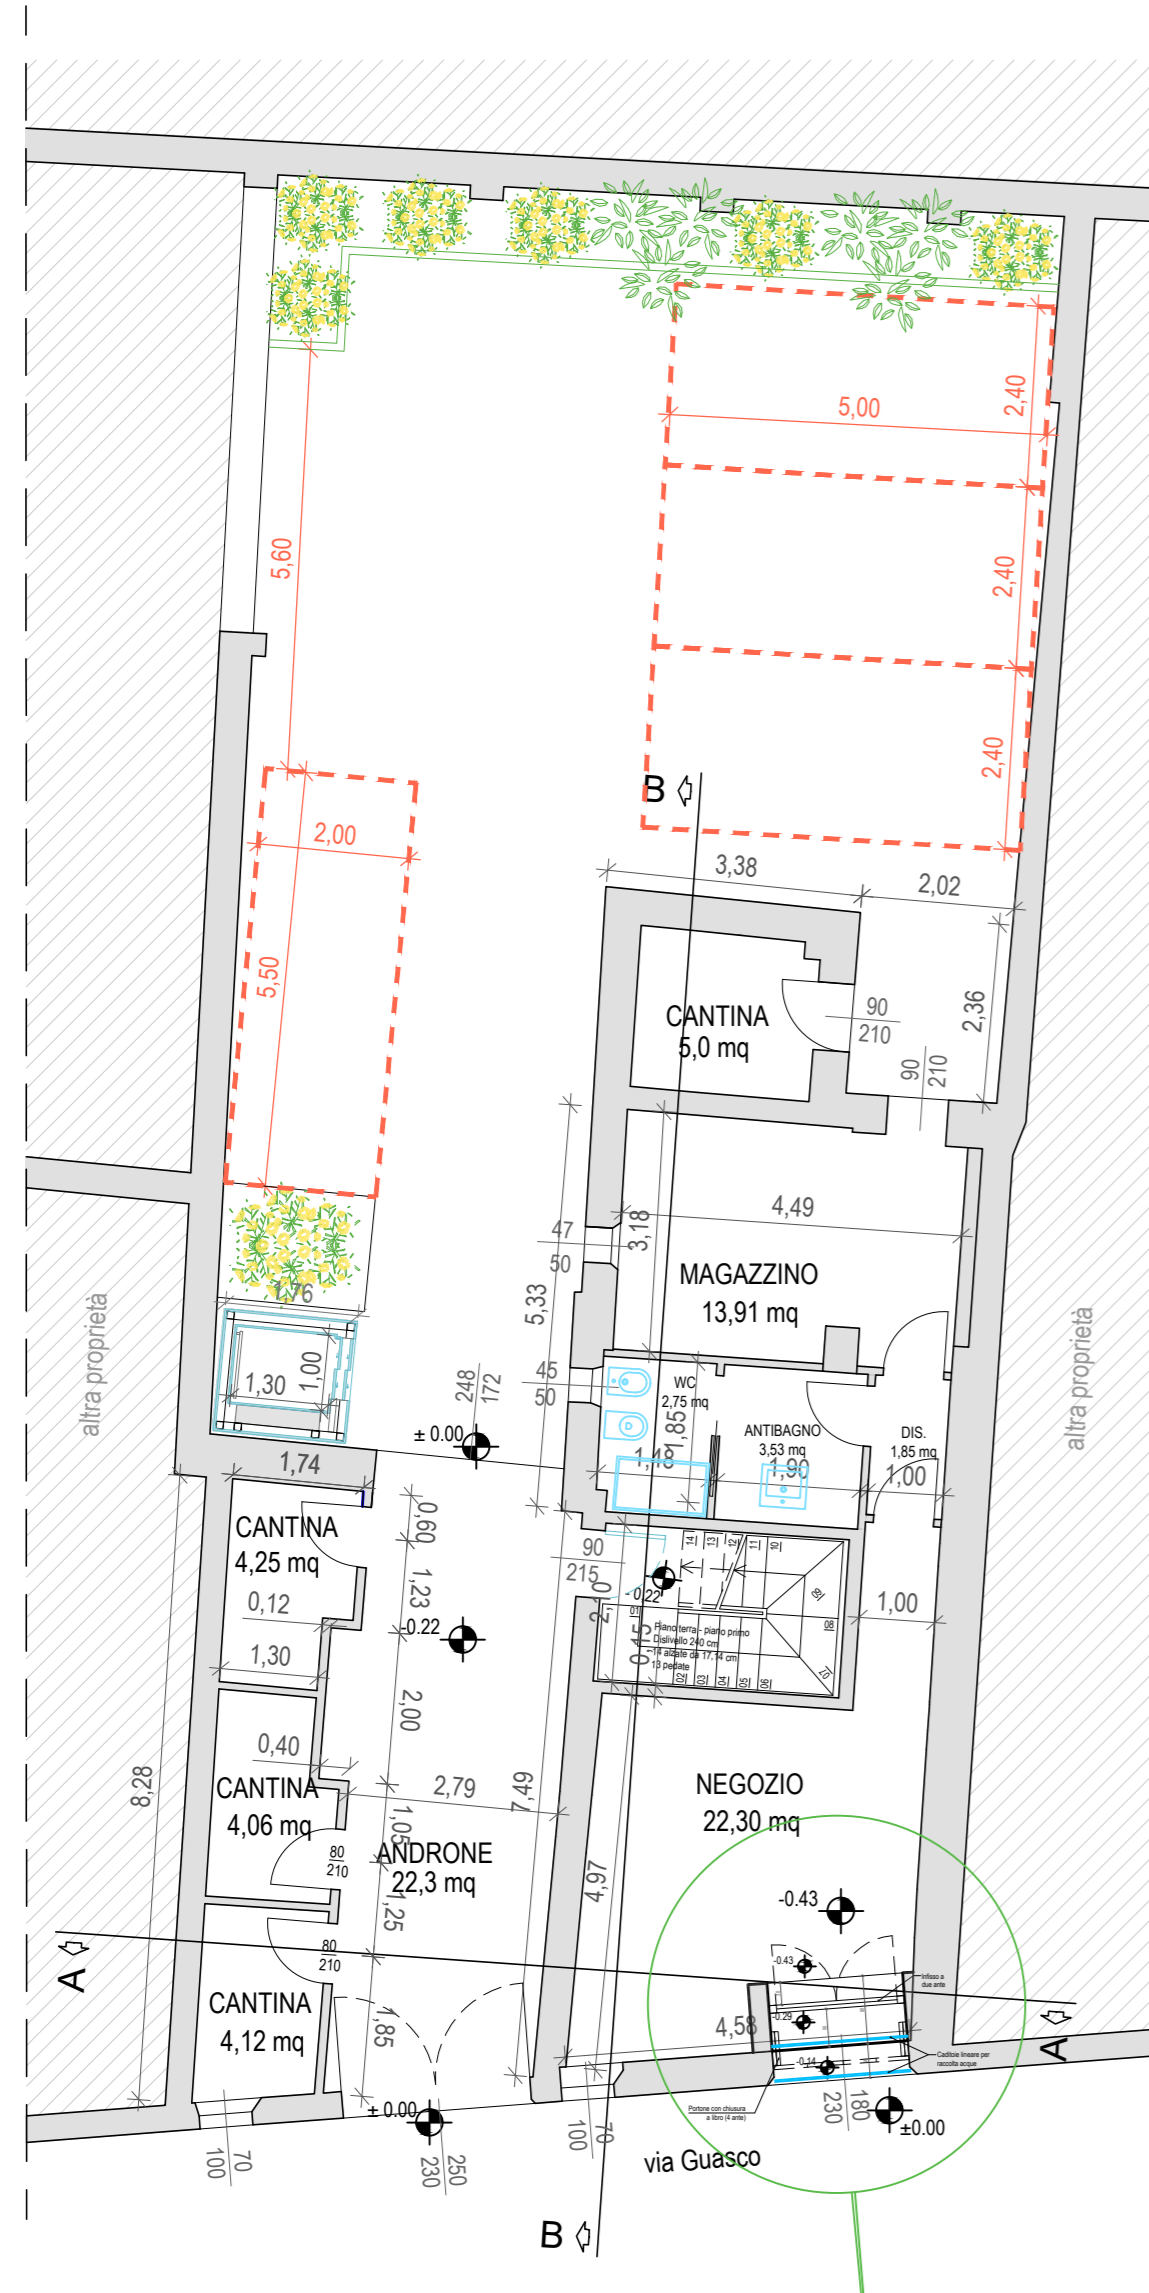


Pianta Piano PRIMO

scala 1:100

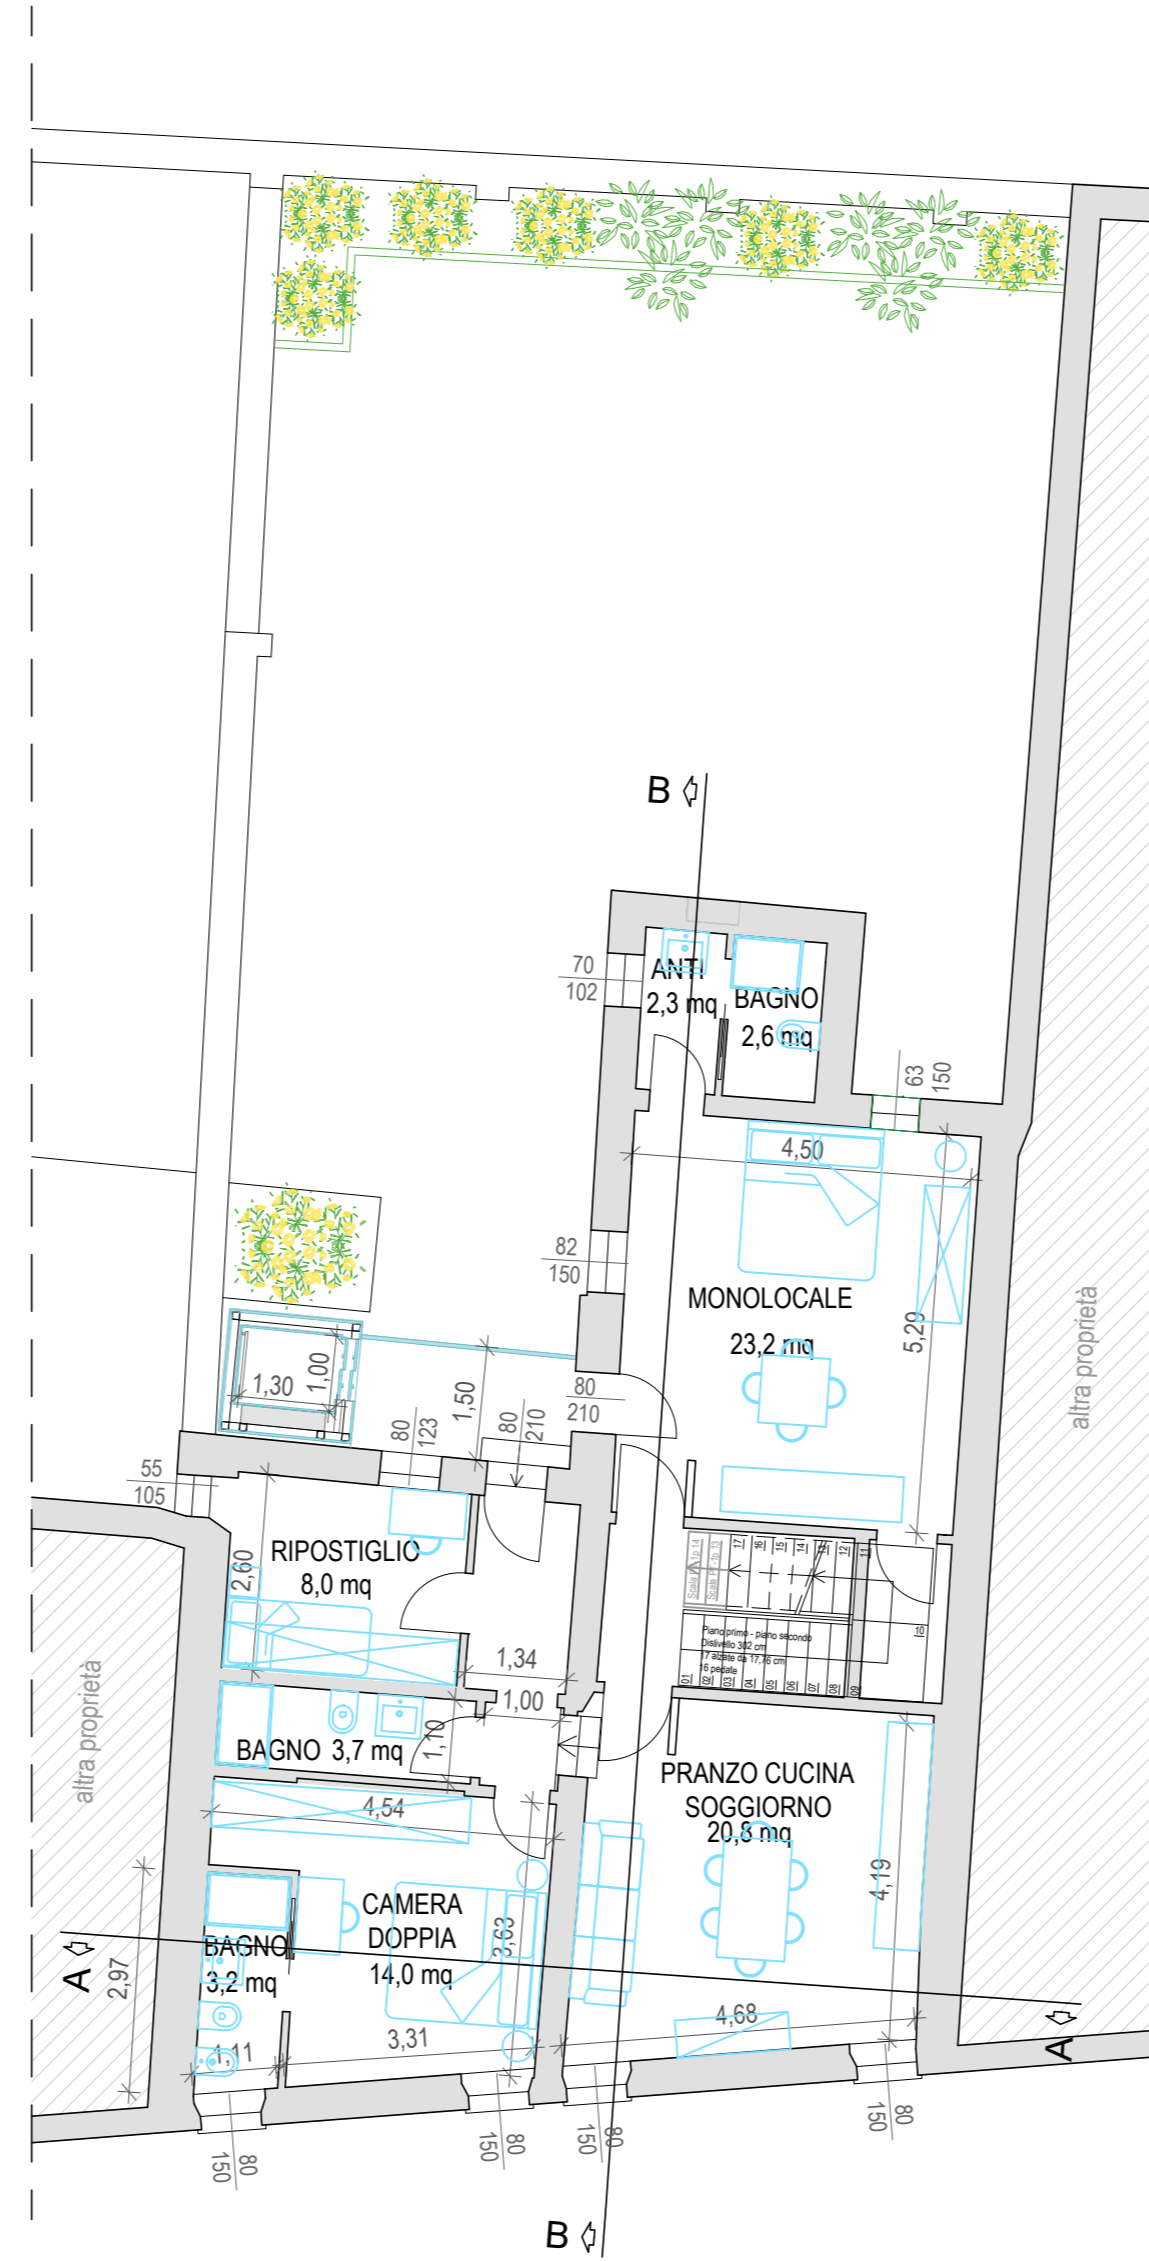


Pianta Piano SECONDO

scala 1:100

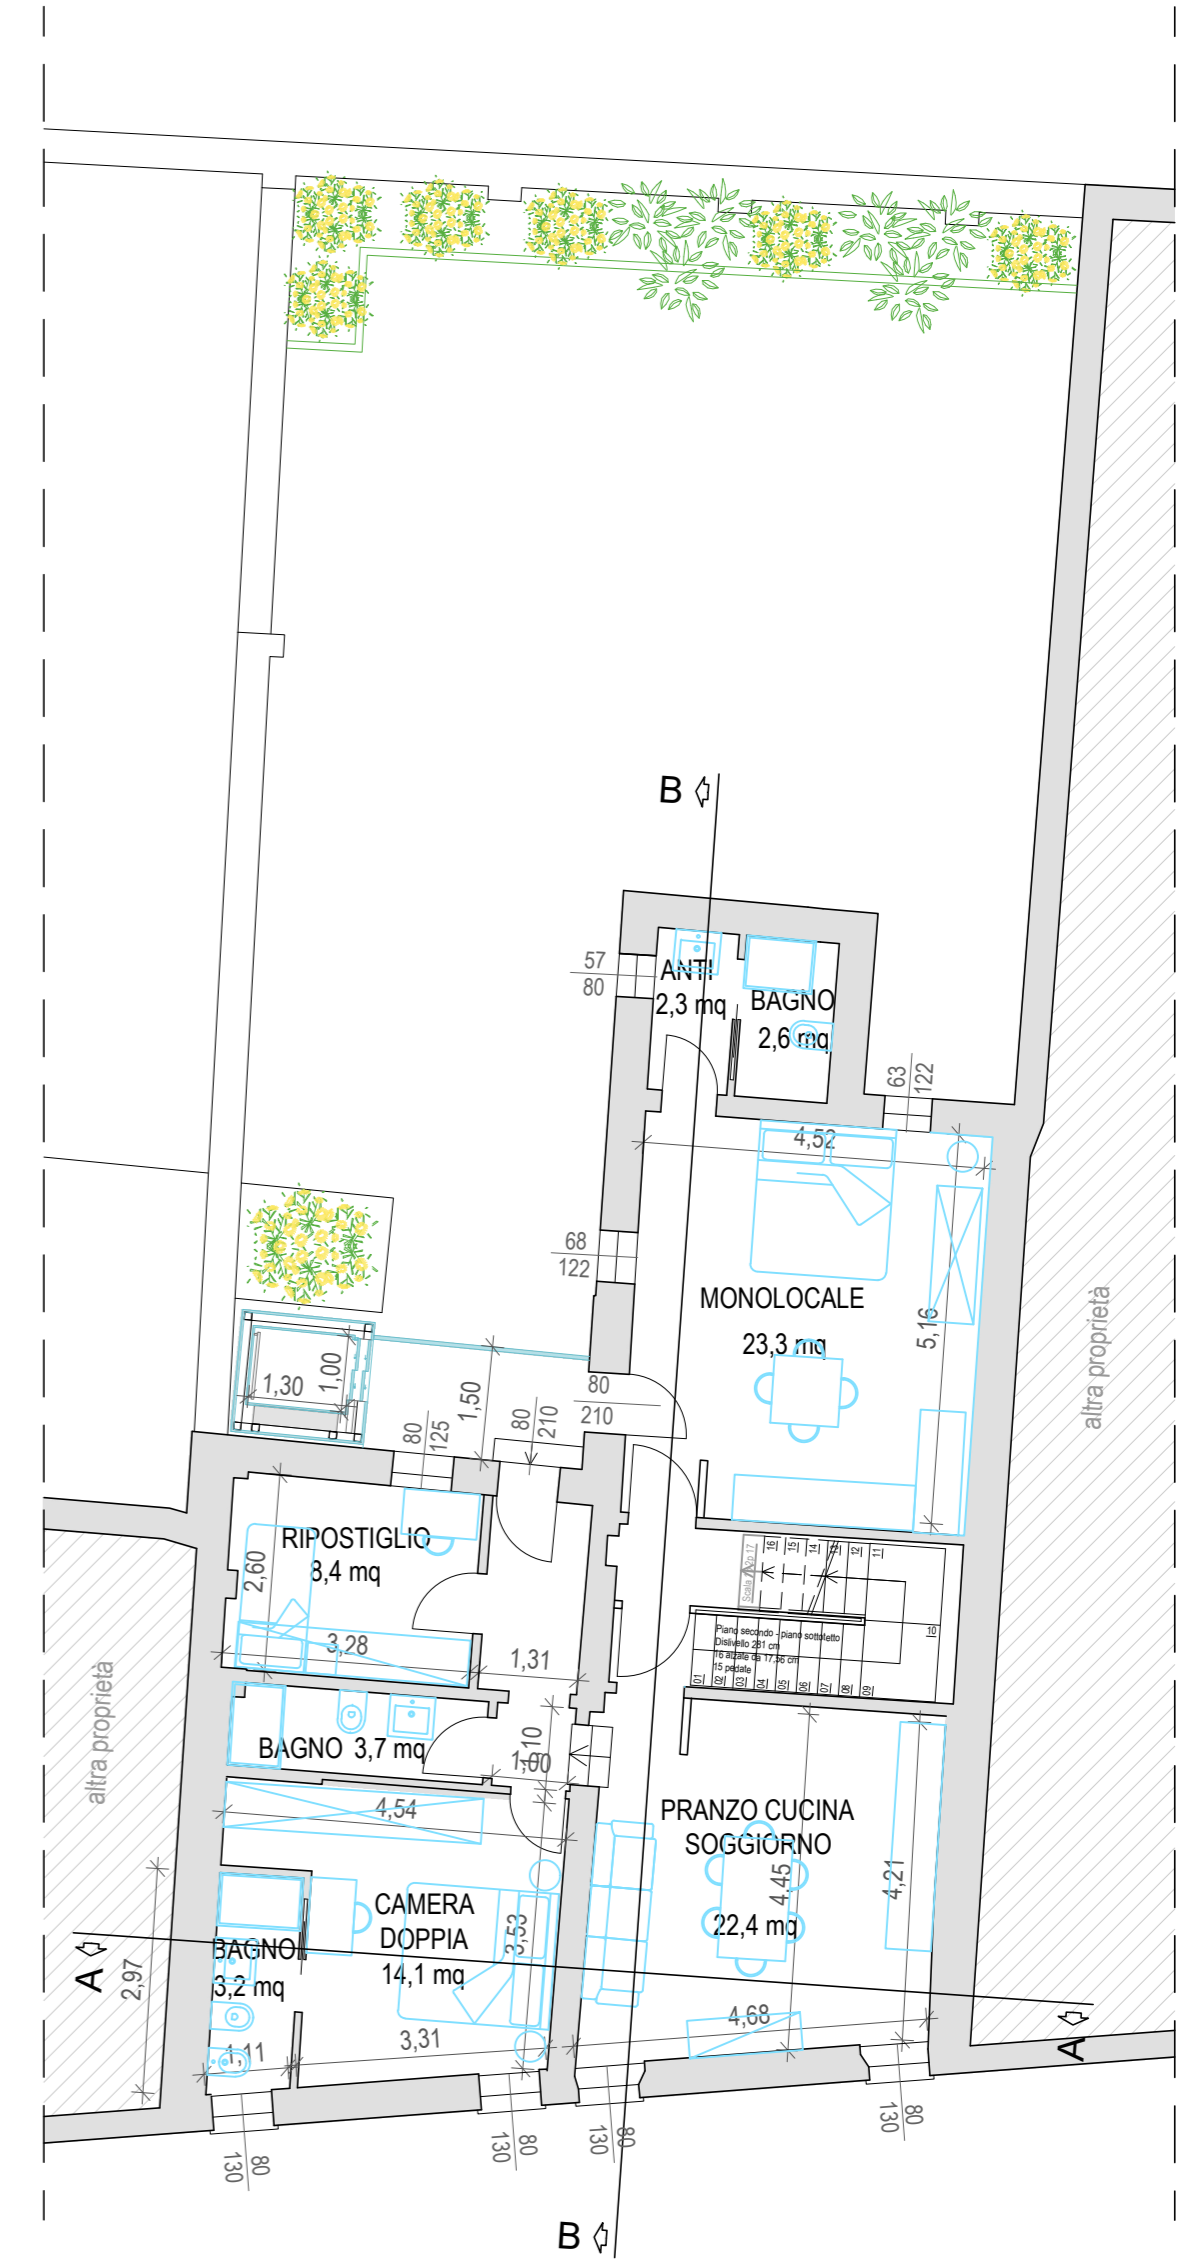


Pianta Piano SOTTOTETTO

scala 1:100

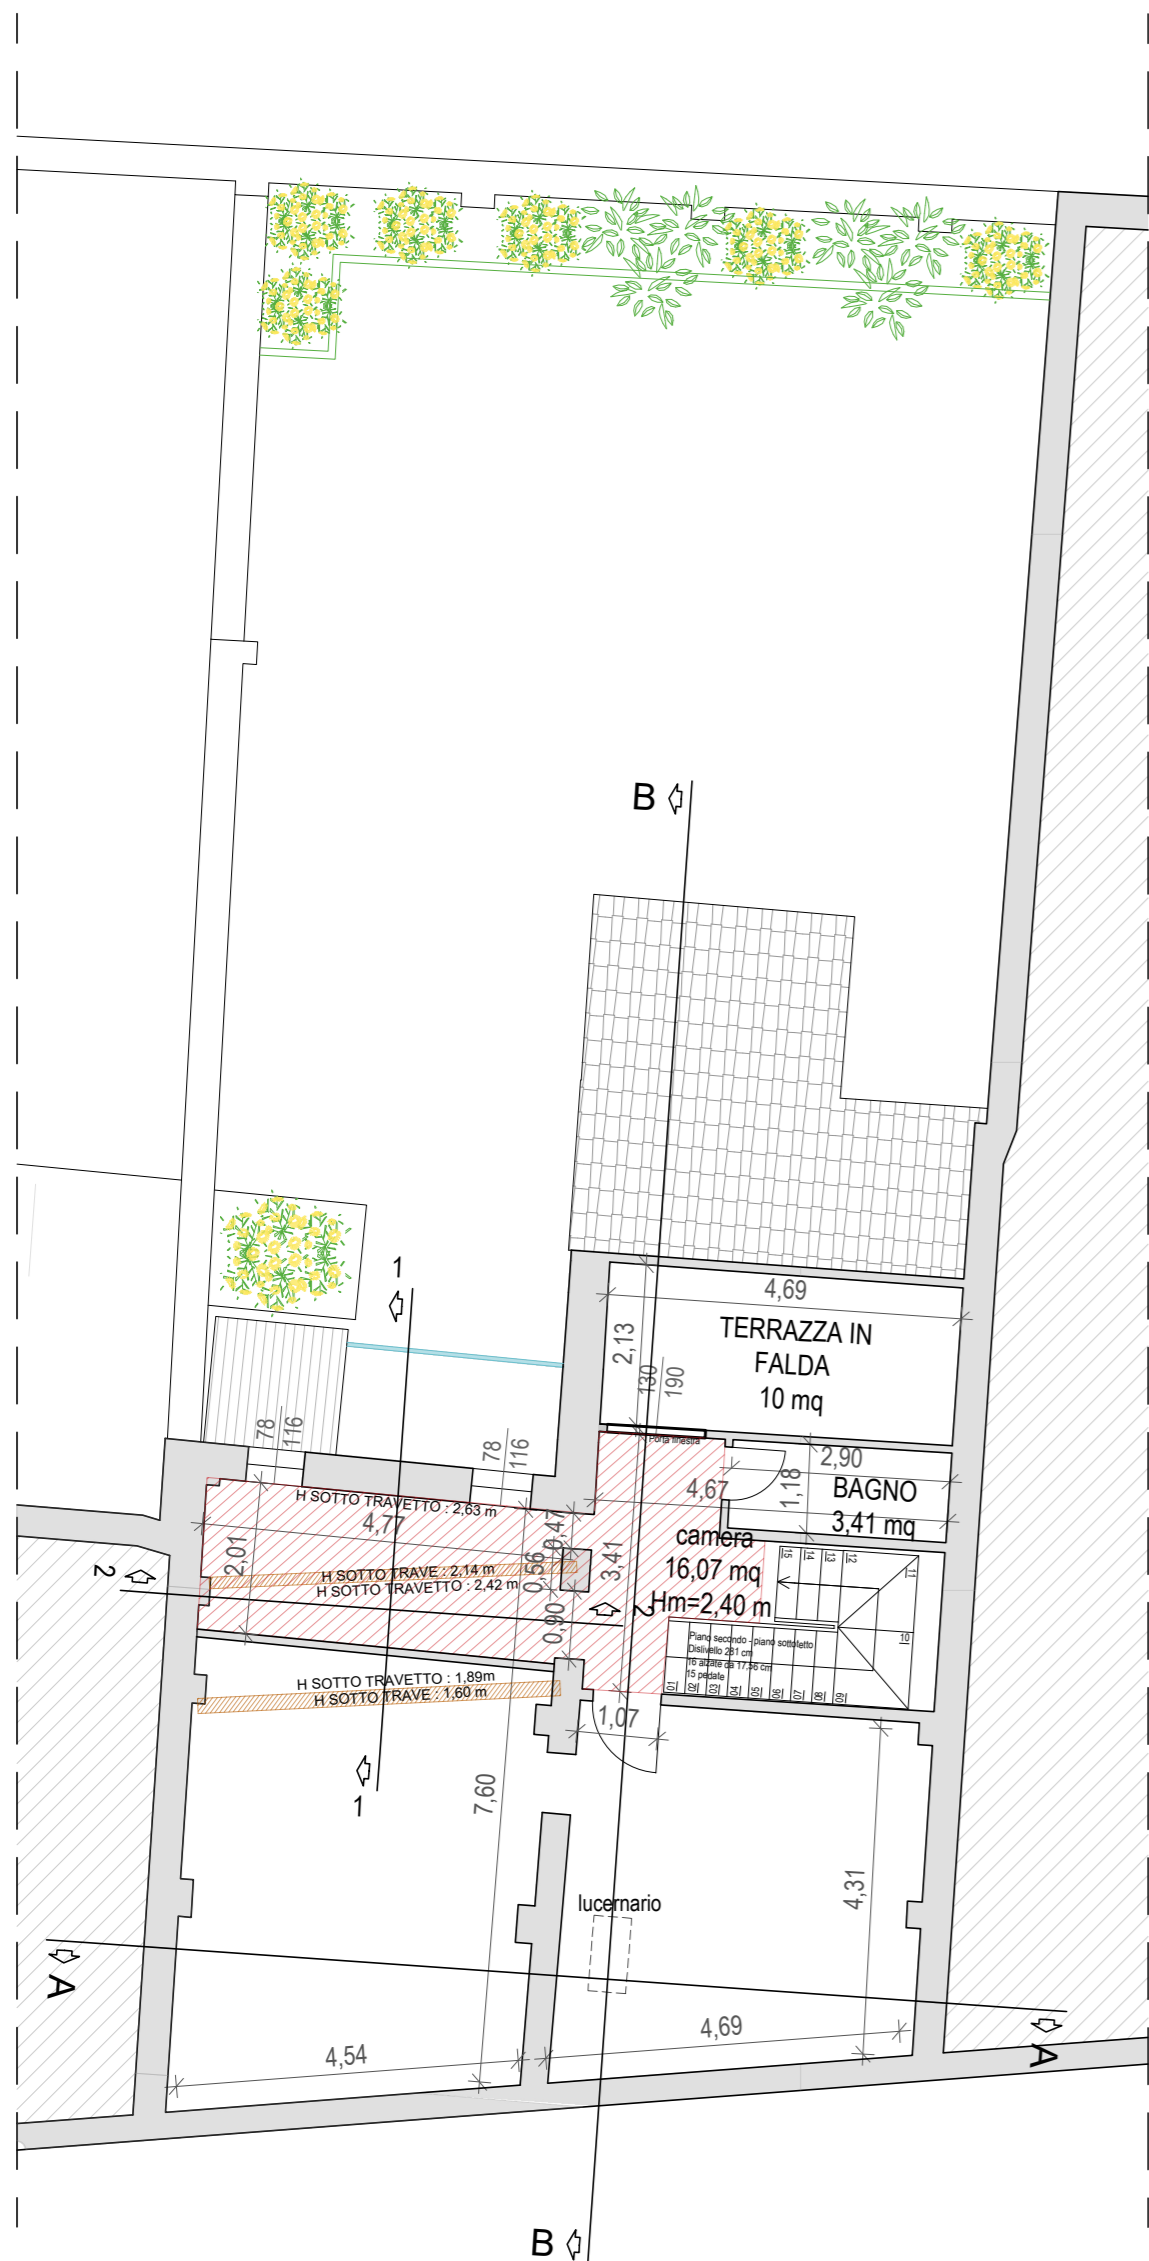

Pianta COPERTURA

scala 1:100

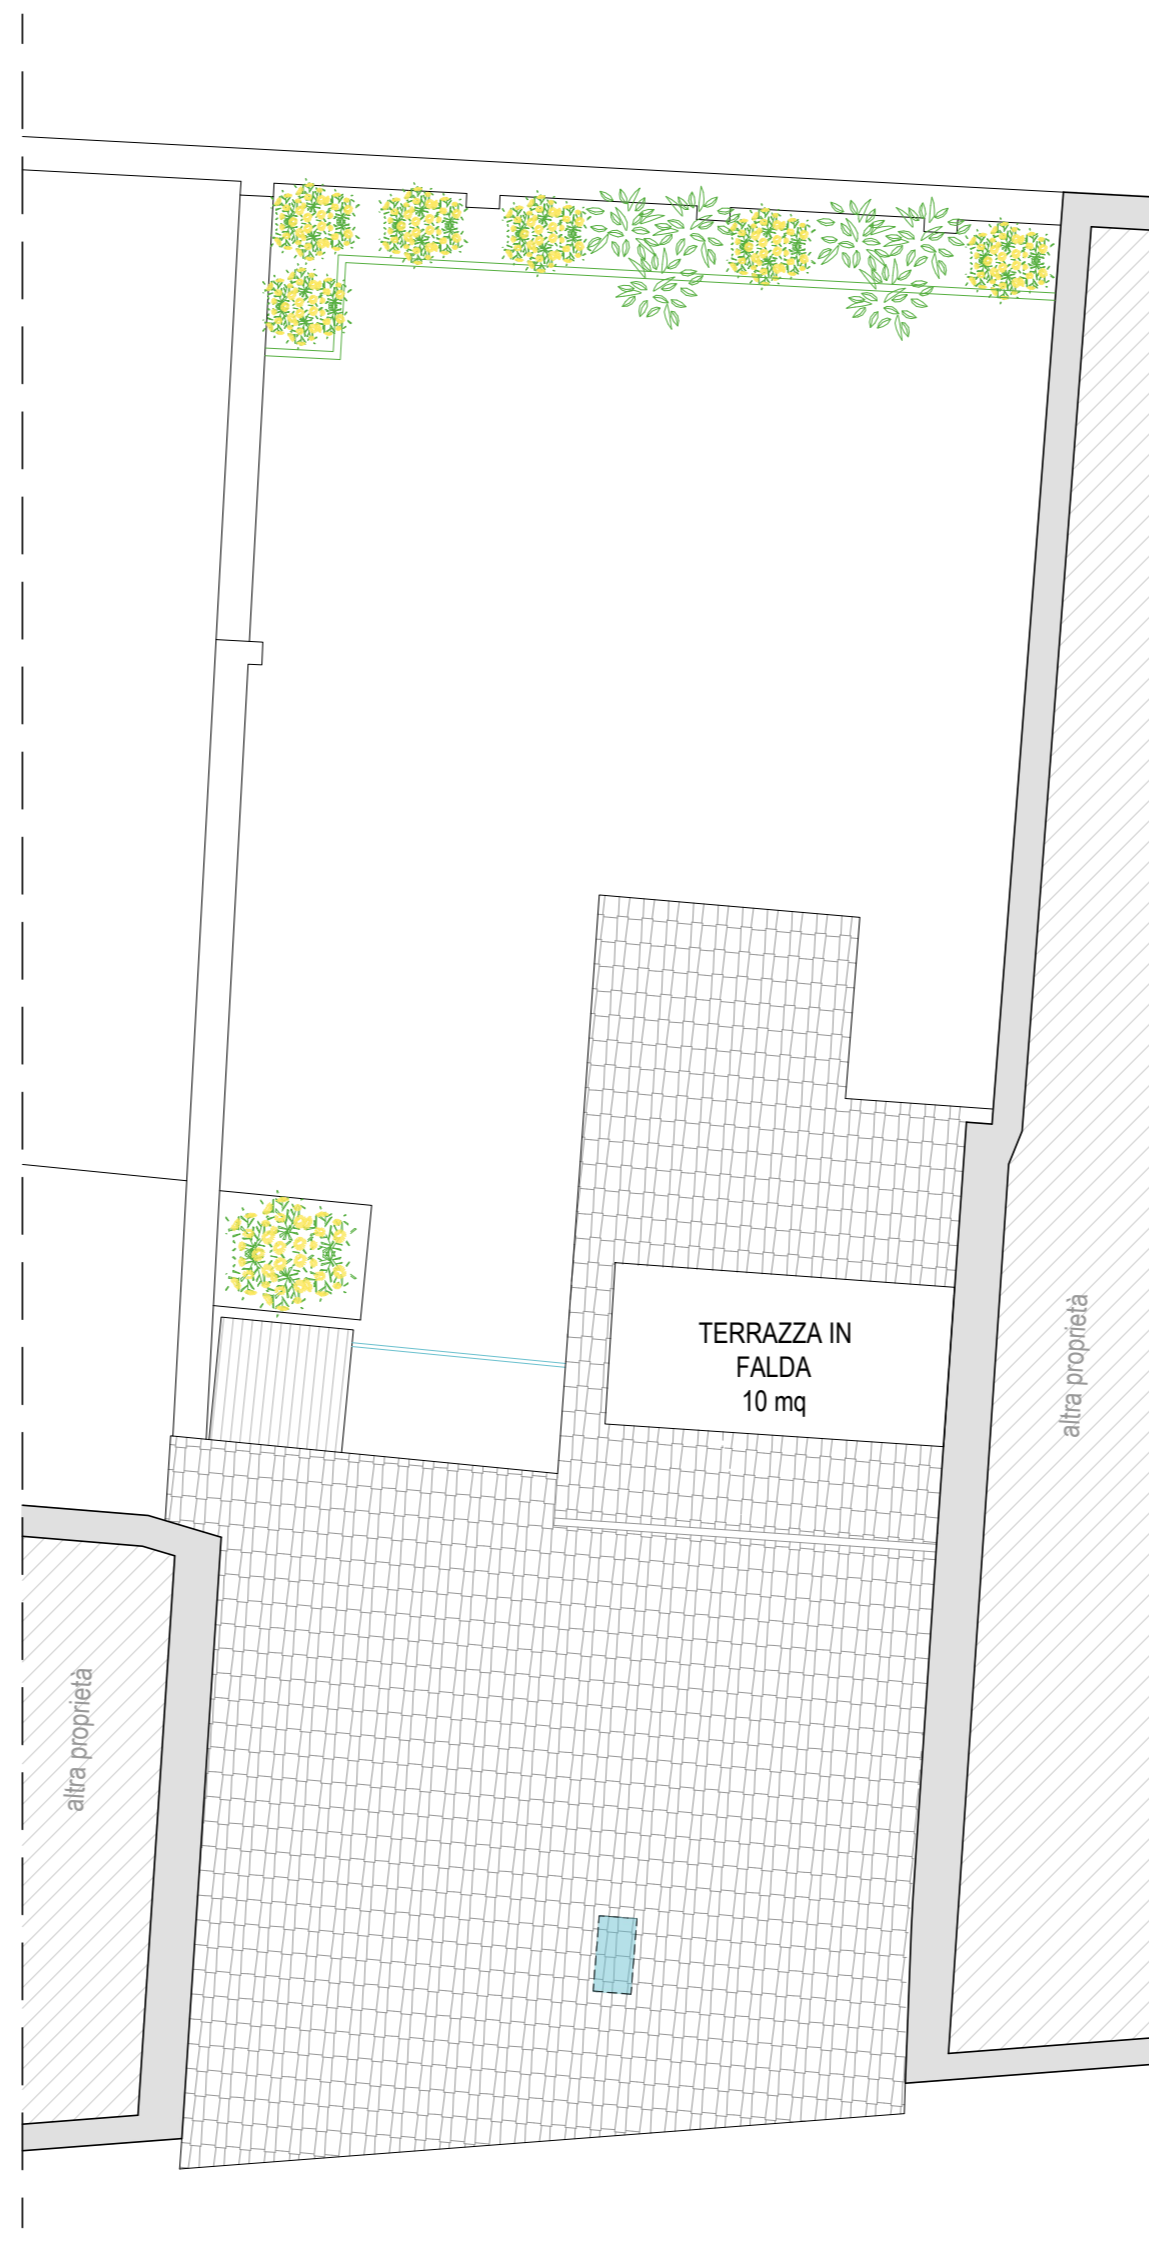

LEGENDA

-  aree sistemate a verde con pavimentazione inerbata drenante
-  arbusti autoctoni
-  ingombro posti auto privati



GUIDETTISERRI
STUDIO INGEGNERIA

Via Pier Carlo Cadoppi, 14 - 42124 Reggio Emilia
Tel. +39 0522 439734 - Fax +39 0522 580006
Mail: info@studiodgs.it - Web: www.guidettiserrit.it
C.F. e P.I. 01934740356

AZIENDA CON SISTEMA
DI GESTIONE QUALITÀ
CERTIFICATO DA DNV GL
150 9601

COMMITTENTE



CONDOMINIO "GIARDINO"
(C.F. 91193660353)
sito in Via Guasco n.27 (RE)
Amministratrice Sig.ra Luna Sassi

PROGETTISTA

Ing. Lorenzo SERRI



COLLABORATORE

FASE DI PROGETTO

PROGETTO ESECUTIVO

DATA EMISSIONE

22/11/2022

SCALA

1:100

PRATICA

P38/2022

TAVOLA

A3

PROGETTO

RESTAURO E RISANAMENTO CONSERVATIVO DI EDIFICIO SITO IN VIA GUASCO n.27 - REGGIO EMILIA (Fig.133 mapp.269)

ELABORATO

STATO DI PROGETTO
PIANTA PIANO TERRA, PIANO PRIMO, PIANO SECONDO, SOTTOTETTO E COPERTURA

REV.	DATA	DESCRIZIONE	REDATTO	CONTROLLATO
G				
F				
E				
D				
C				
B	19/12/22	INTEGRAZIONE 1	MANFREDI E.	SERRI L.
A	22/11/22	EMISSIONE	ZINI C.	SERRI L.

FILE: W:\P\2022\P38-SASSI LUNA - Ristrutturazione Immobili - Via Guasco 27\17-PROGETTO ESECUTIVO\progetto esecutivo.dwg

A TERMINI DI LEGGE CI RISERVIAMO LA PROPRIETA' DI QUESTO ELABORATO CON DIVIETO DI RIPRODURLO E DI RENDERLO NOTO A TERZI SENZA LA NOSTRA AUTORIZZAZIONE SCRITTA.