

ESECUTIVI

E-08

PROSPETTI

comune di:
REGGIO EMILIA

titolo:
Ristrutturazione
edilizia
tramite
demolizione e
ricostruzione
con pari
volume e
aumento 20% Sc
di fabbricato
residenziale
sito in via
RICASOLI,
Reggio Emilia

committente:
RICAMI COSTRUZIONI SRL
VIA LOUIS PASTEUR 6
42122 REGGIO EMILIA

scala:
1:100

data:
DICEMBRE 2022

aggiornamento:

fase:
ESECUTIVI

disegnatori:
EG

elaborazione:
arch. Giuliana Allegri




ARCHITETTO
GIULIANA ALLEGRI
ARCHITETTO
IVAN SACCHETTI
STUDIO ASSOCIATO ADS


via della costituzione 31
42100 reggio emilia
e-mail: adsarc@adsarch.it
tel. 0522 232404
fax 0522 232404
p. iva/cod. fisc. 00455910356




PROSPETTO EST

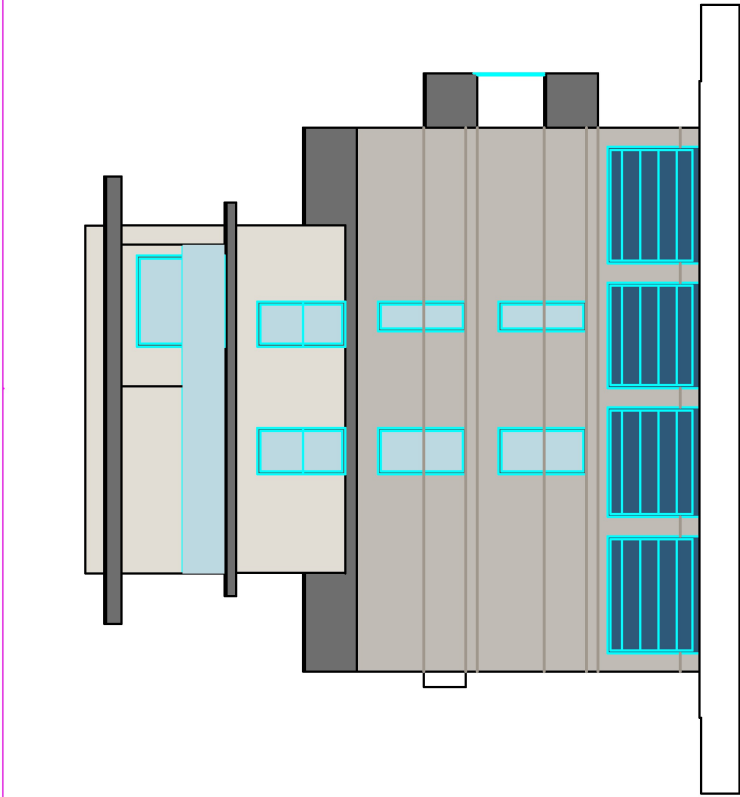

PROSPETTO SUD

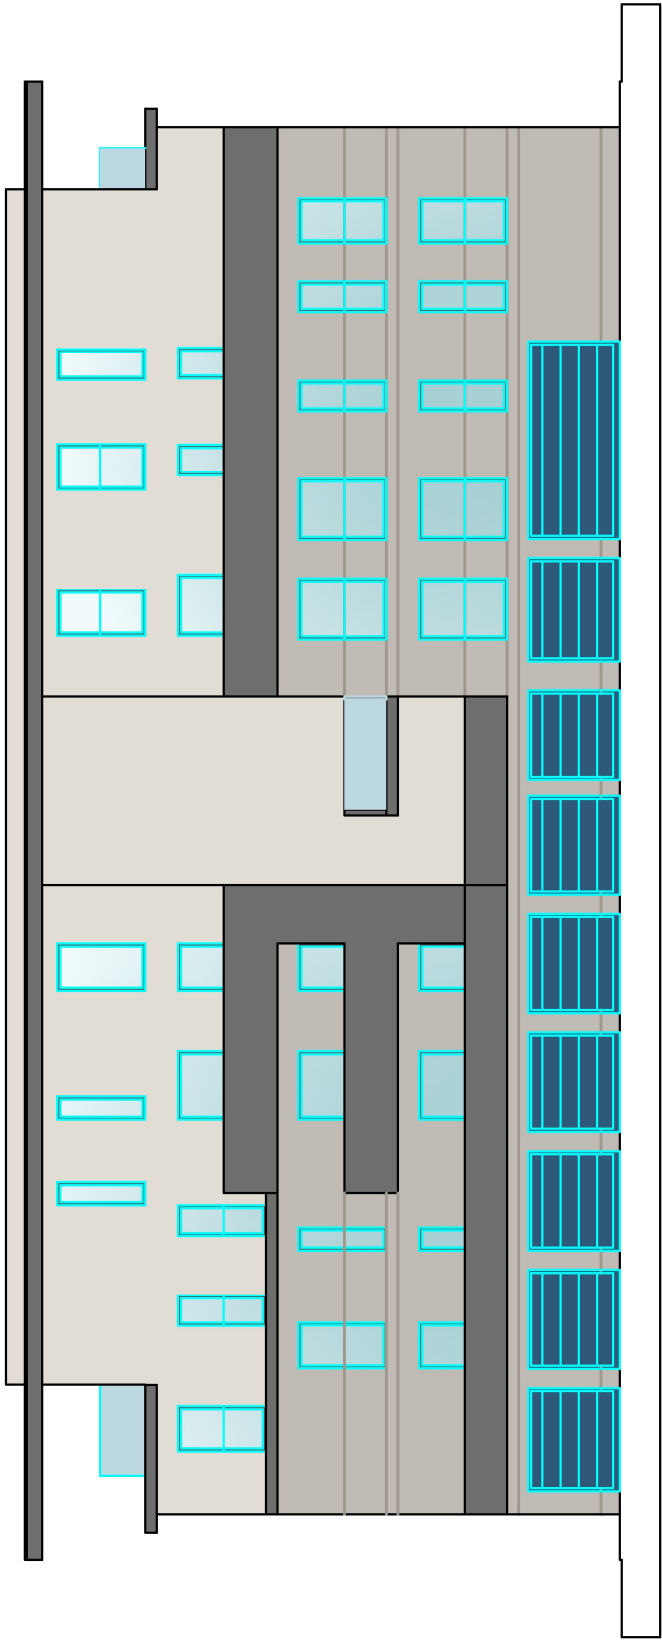

PROSPETTO OVEST

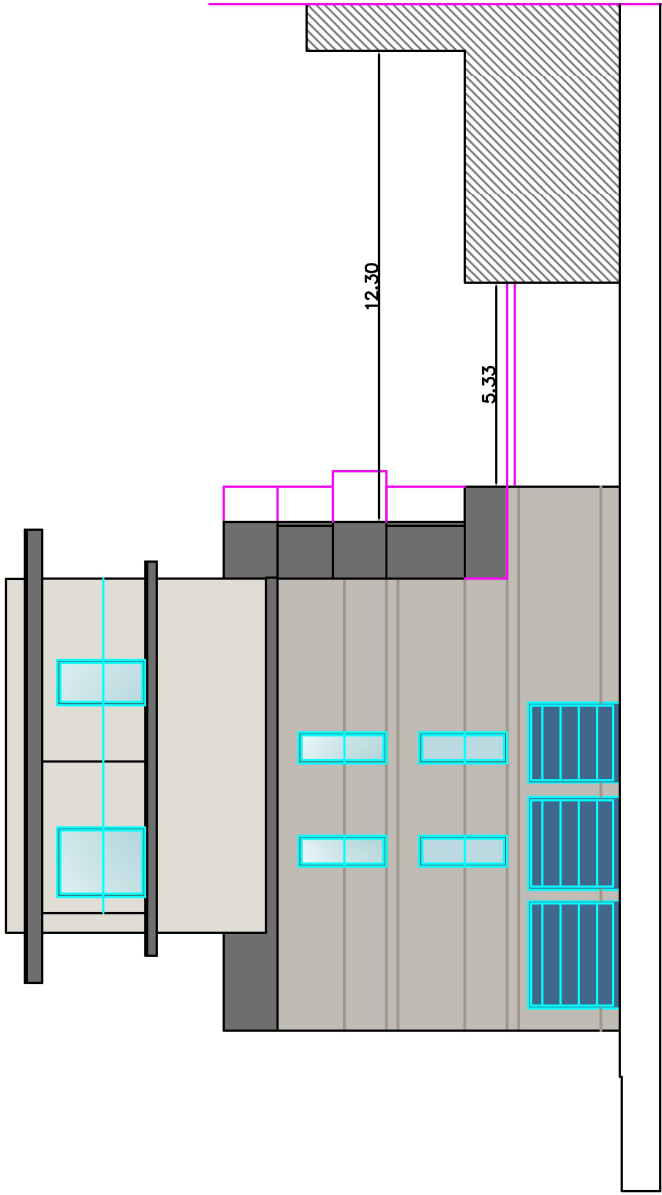

PROSPETTO NORD