


G O S A N G I U S E P P E

B . G O S A N G I U S E P P E

- MURATURA ESISTENTE
- MURATURA IN BLOCCO POROTON - SPESS. 12 CM
- CONTROPARETE IN CARTONGESSO E ISOLANTE (SP. TOT. 15 CM)
- PARETE IN CARTONGESSO (SP. TOT. 12.5 CM)

- COLONNA SCARICO ACQUE NERE - Ø 110
- COLONNA SCARICO ACQUE NERE - Ø 75
- CAPPA CUCINA - Ø 110
- PLUVIALE
- COLONNA SCARICO ACQUE METEORICHE - Ø 75

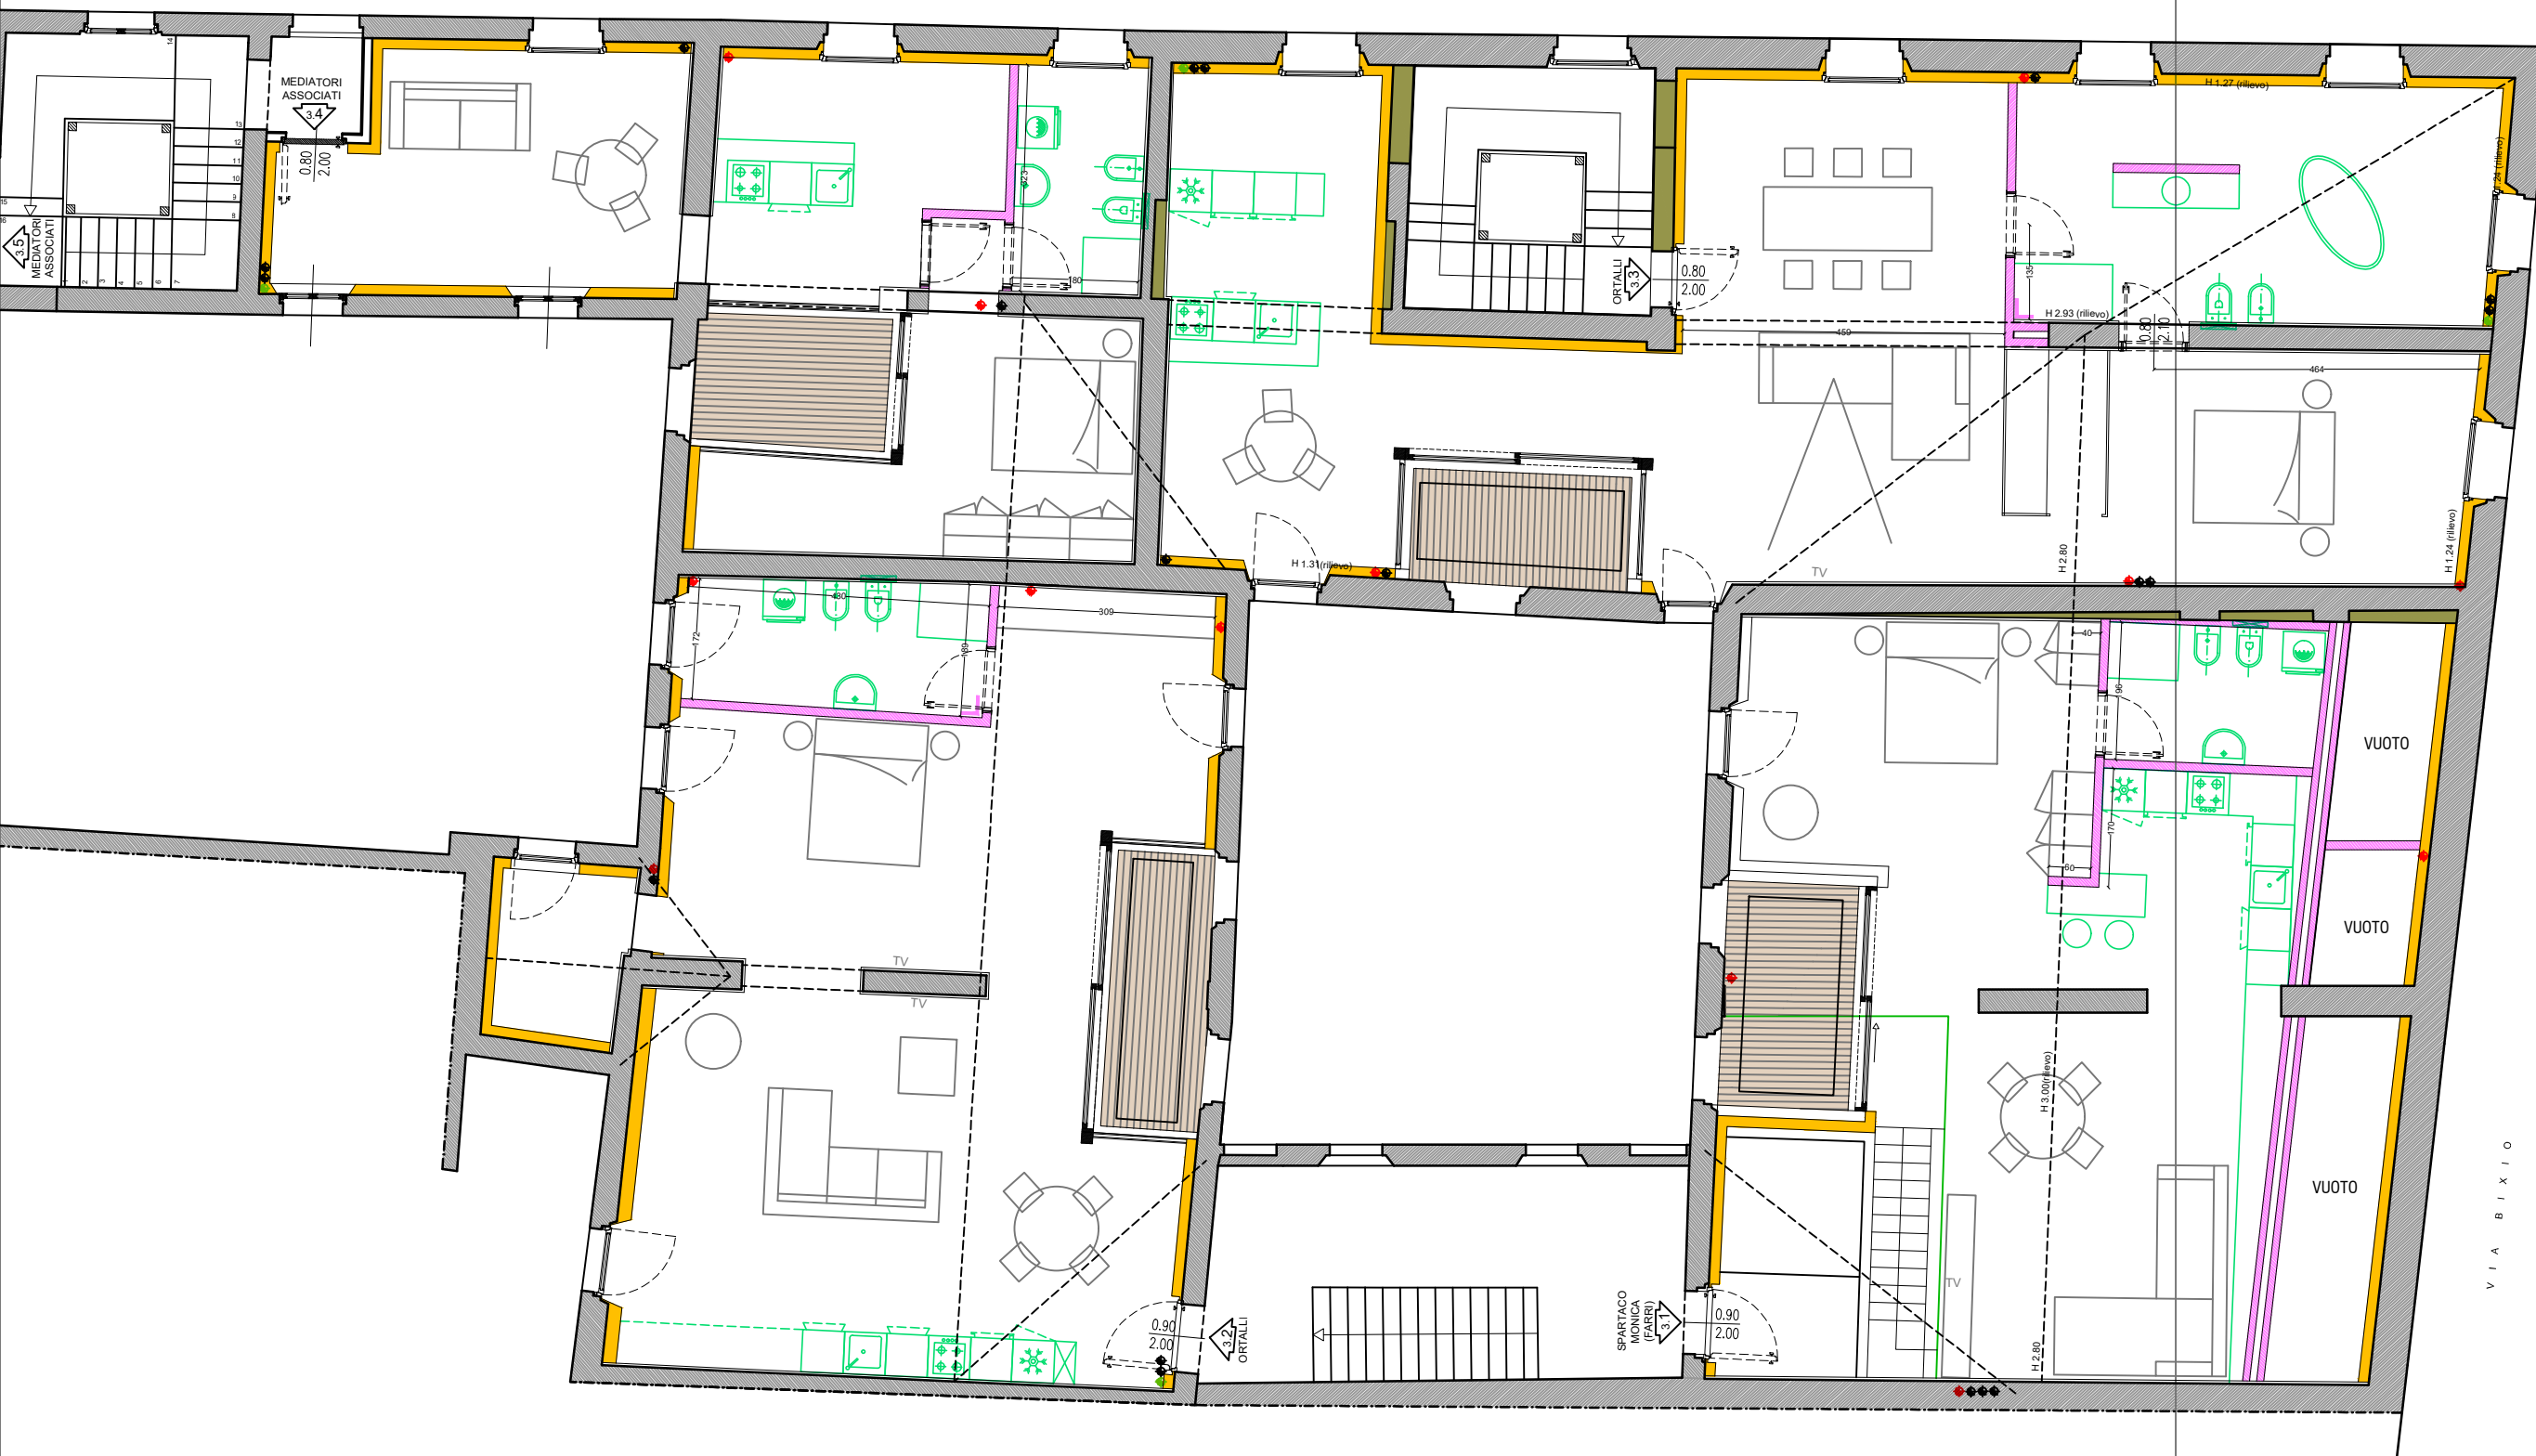

V I A B I X I O

V I A B I X I O

COMUNE DI PARMA

S.DA NINO BIXIO 61
B.GO SAN GIUSEPPE 2, 4
VIA ADEODATO TURCHI 2

CONDOMINIO "MARCONI"

Arch. Alessandro Campanini
Arch. Luca Cesari
Arch. Davide Delendati

Restauo e risanamento
conservativo di fabbricato
a prevalenza residenziale

SCIA 1541/2022

PROGETTO ESECUTIVO

PROGETTO
PIANO TERZO

2 AGOSTO 2022
5 MARZO 2023

1:50 PE.15

AUS
STUDIO

Parma via Dalmazia 34/a tel./fax 0521230073
http://www.studioaus.it e-mail: posta@studioaus.it