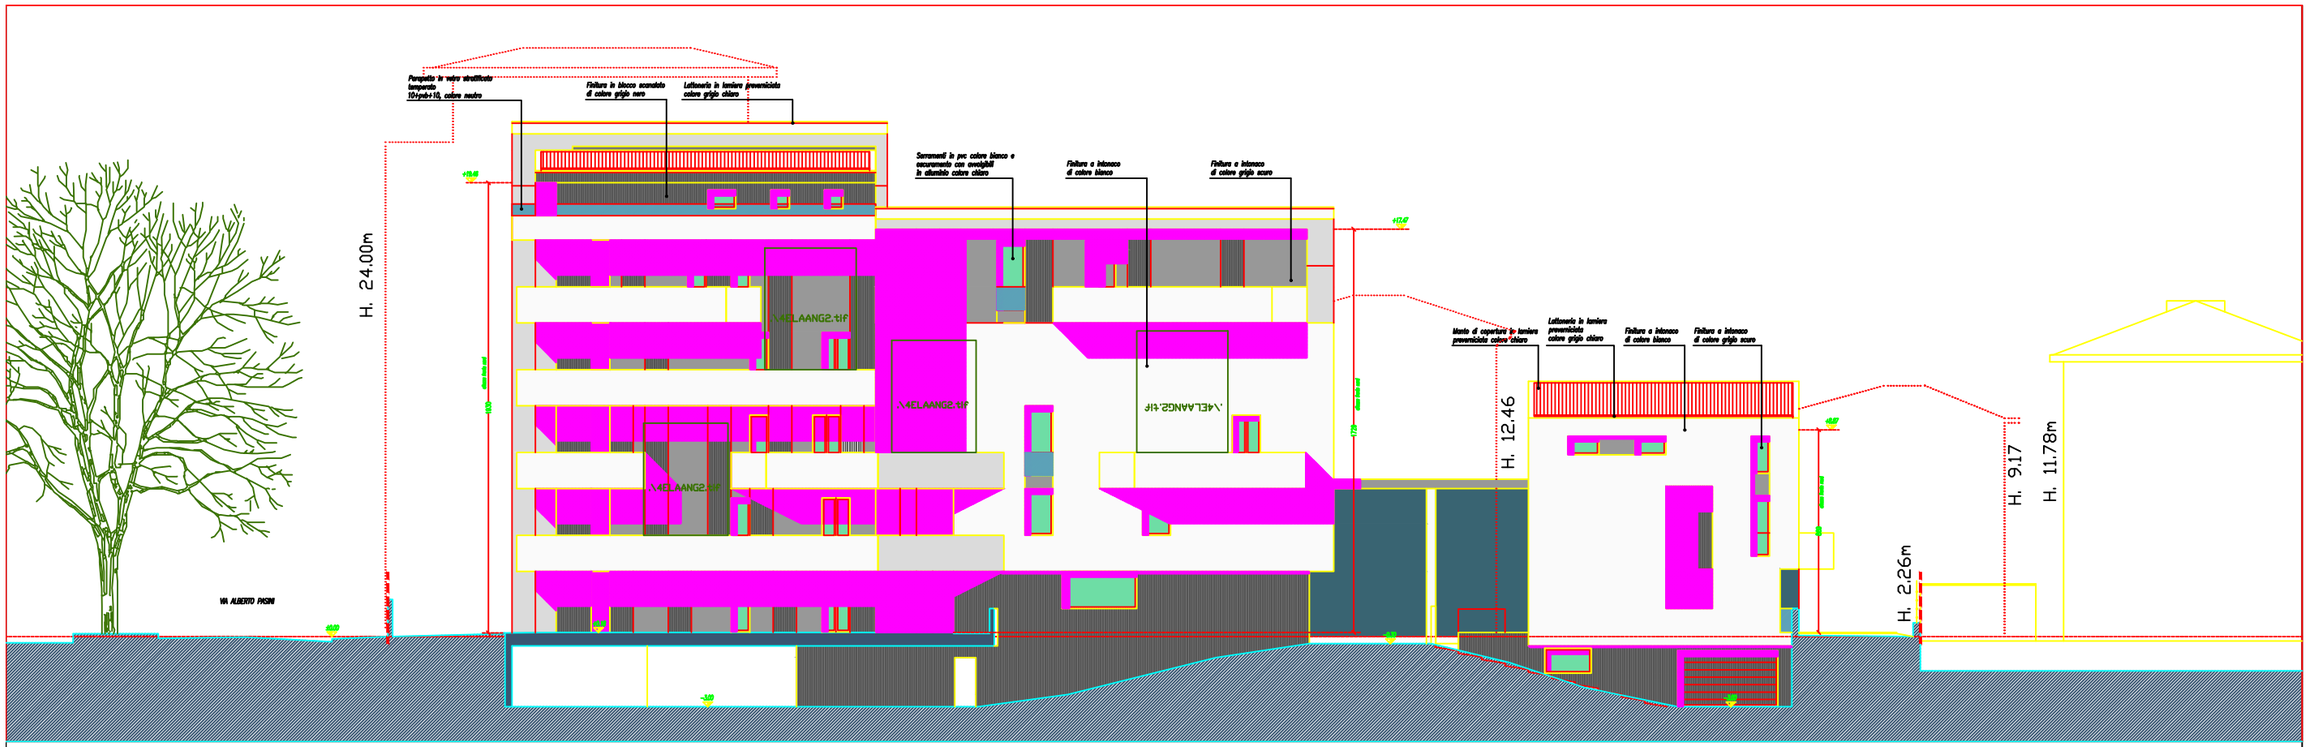

PROSPETTO NORD

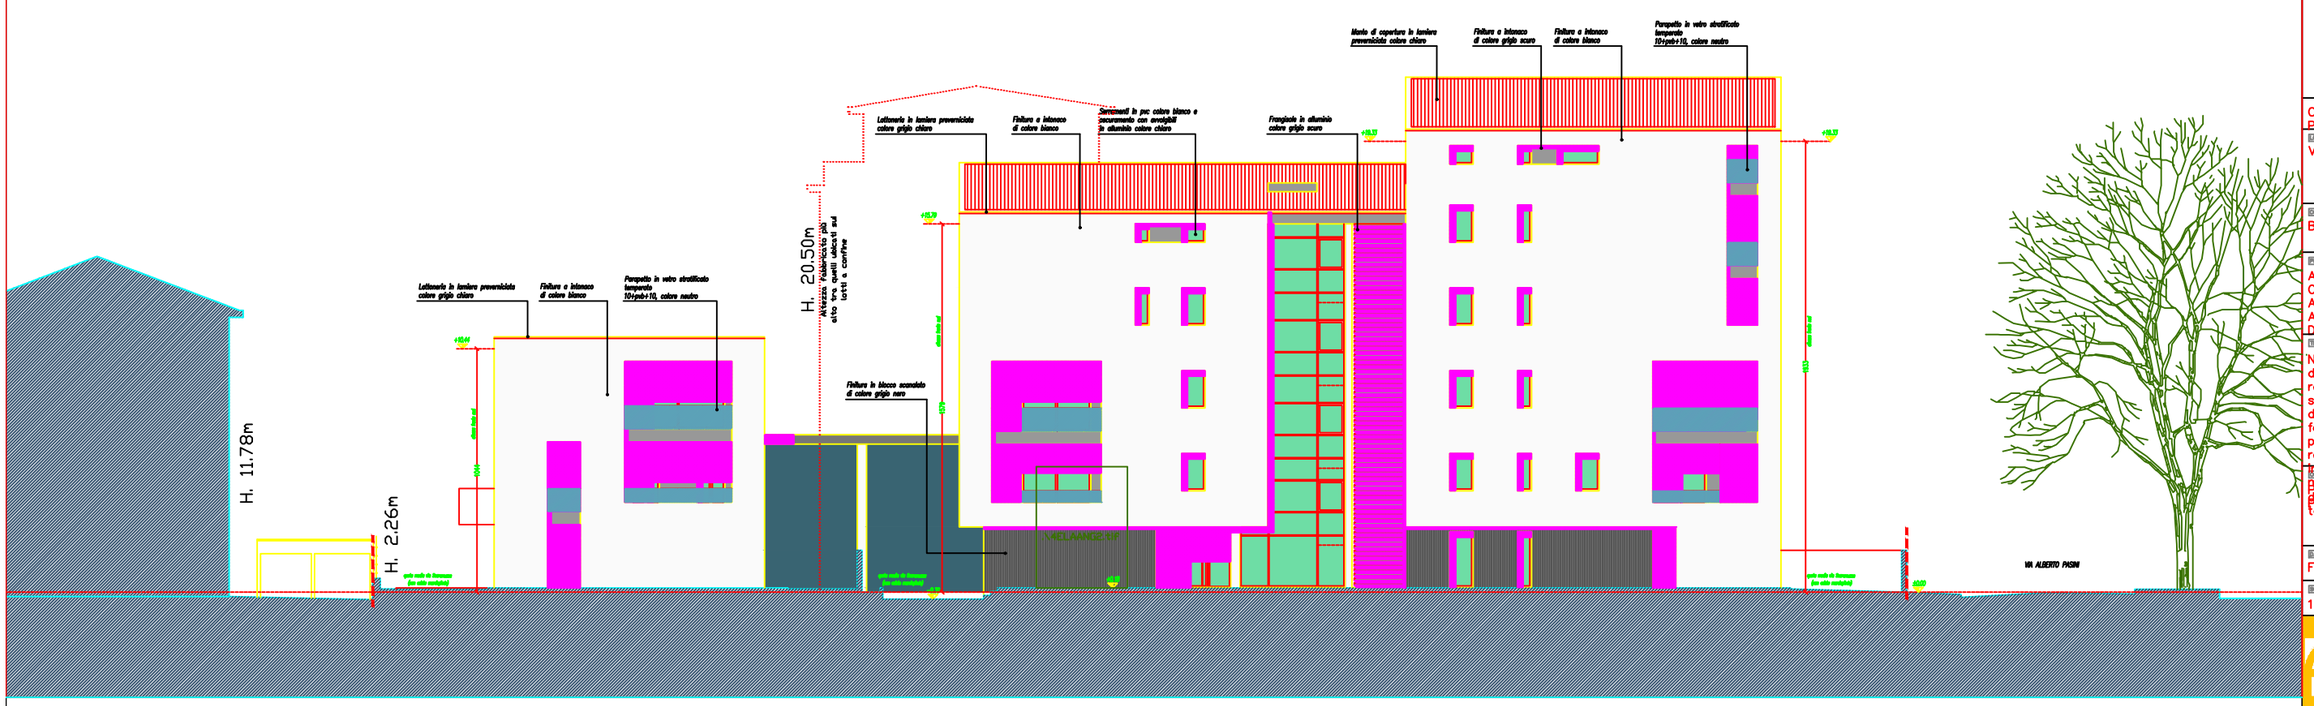

PROSPETTO SUD

COMUNE DI PARMA

LOCALIZZAZIONE
VIA SCARAMUZZA

COMMITTENTE
BLUE-E SRL

PROGETTISTI
Arch. Alessandro Campanini
Arch. Luca Cesari
Arch. Davide Delendati

TIPOLOGIA DI PROGETTO
Nuova costruzione di fabbricato residenziale successiva a demolizione di fabbricato preesistente con recupero della SL

OGGETTO
Inserita ingaggiata progetto per preventivo una Prospetti contam

DATA
FEBBRAIO 2024

SCALA
1:100

TAVOLA
20

STUDIO
Parma via Dalmazia 34/a
http://www.studioaus.it e-mail: