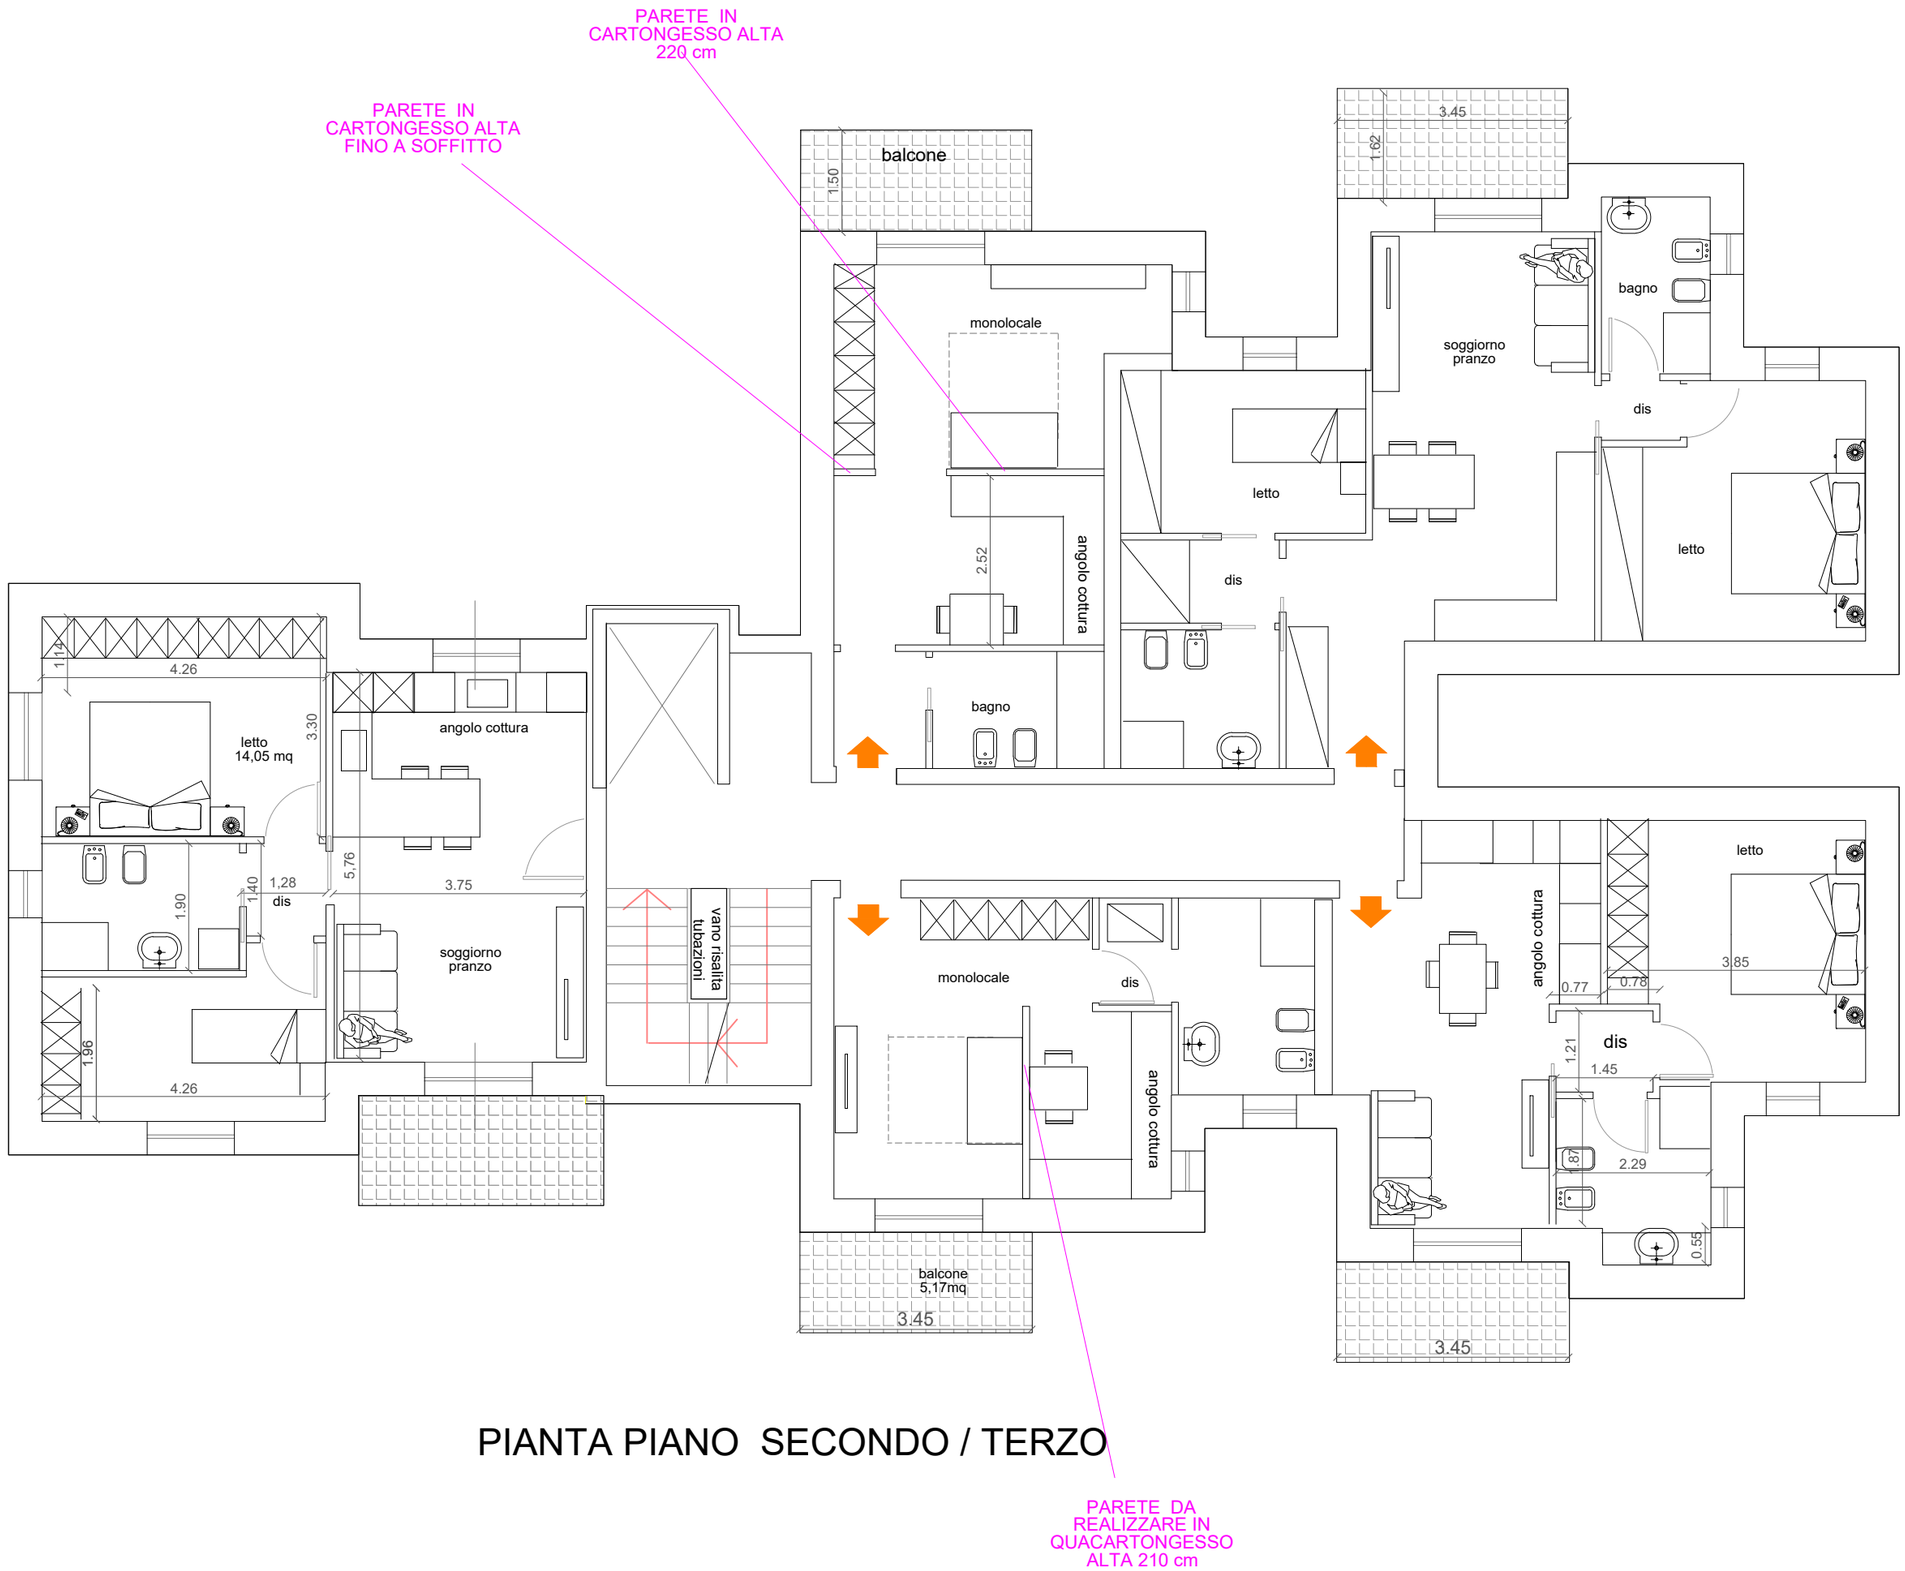

PIANTA PIANO SECONDO / TERZO

PARETE DA REALIZZARE IN QUACARTONGESSO ALTA 210 cm