

FRONTE NORD

scala 1:100



FRONTE OVEST


scala 1:100



FRONTE SUD


scala 1:100

24 PANNELLI FOTVOLTAICI POTENZA MAX 9.0 KW

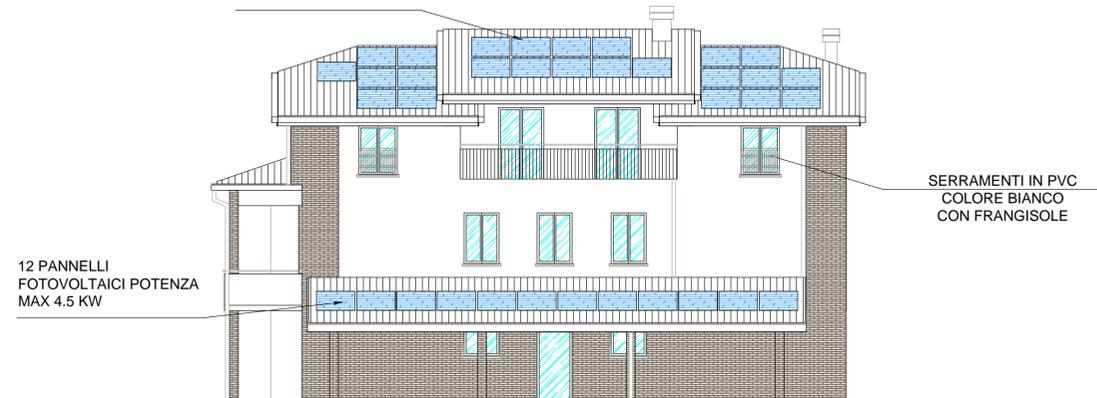

FRONTE EST

scala 1:100

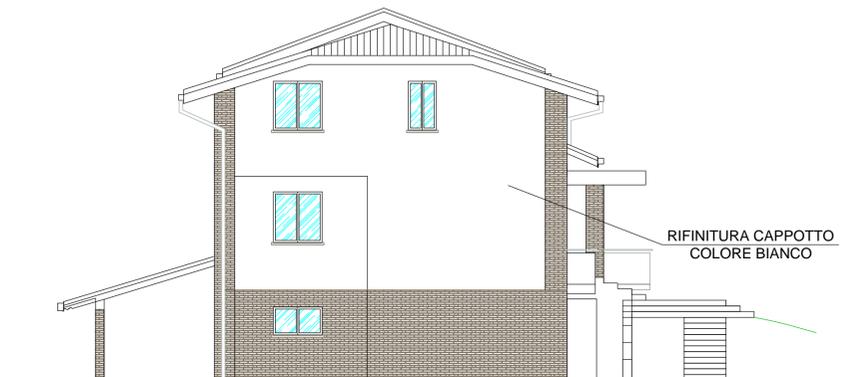

DOTT. ING. RICCARDO MUTO

VIA PARMIGIANINO, 1
43044 COLLECCHIO
Loc. MADREGOLO (PR)
Cell. 391 3624236
E-mail: ing.riccardomuto@yahoo.it

**COMUNE DI PARMA
PROVINCIA DI PARMA**

COMMITTENTI: *MIGALE GIUSEPPE
GRANO LUCREZIA*

OGGETTO: SCIA PER RISTRUTTURAZIONE EDILIZIA -
INTERVENTI DI EFFICIENTAMENTO ENERGETICO
E CONSOLIDAMENTO STATICO RIENTRANTI NEL
SUPERBONUS 110%, MODIFICHE INTERNE ED
OPERE ACCESSORIE ESTERNE DI EDIFICIO SITO
IN VIA BAVAGNOLI 17 PARMA

PROGETTO: **ARCHITETTONICO**

IL TECNICO INCARICATO
DOTT. ING. RICCARDO MUTO

TITOLO: **PROGETTO**

PROSPETTI

SCALA: **1:100**

TAVOLA n.

A6

DATA EMISSIONE: **16.10.2022**

ANNOTAZIONI: