


CS.1
CS.1
K.1
PL.1
CS.1

COLONNA SCARICO ACQUE NERE - Ø 110
COLONNA SCARICO ACQUE NERE - Ø 75
CAPPA CUCINA - Ø 110
PLUVIALE
COLONNA SCARICO ACQUE METEORICHE - Ø 75

AREA
D'INTERVENTO

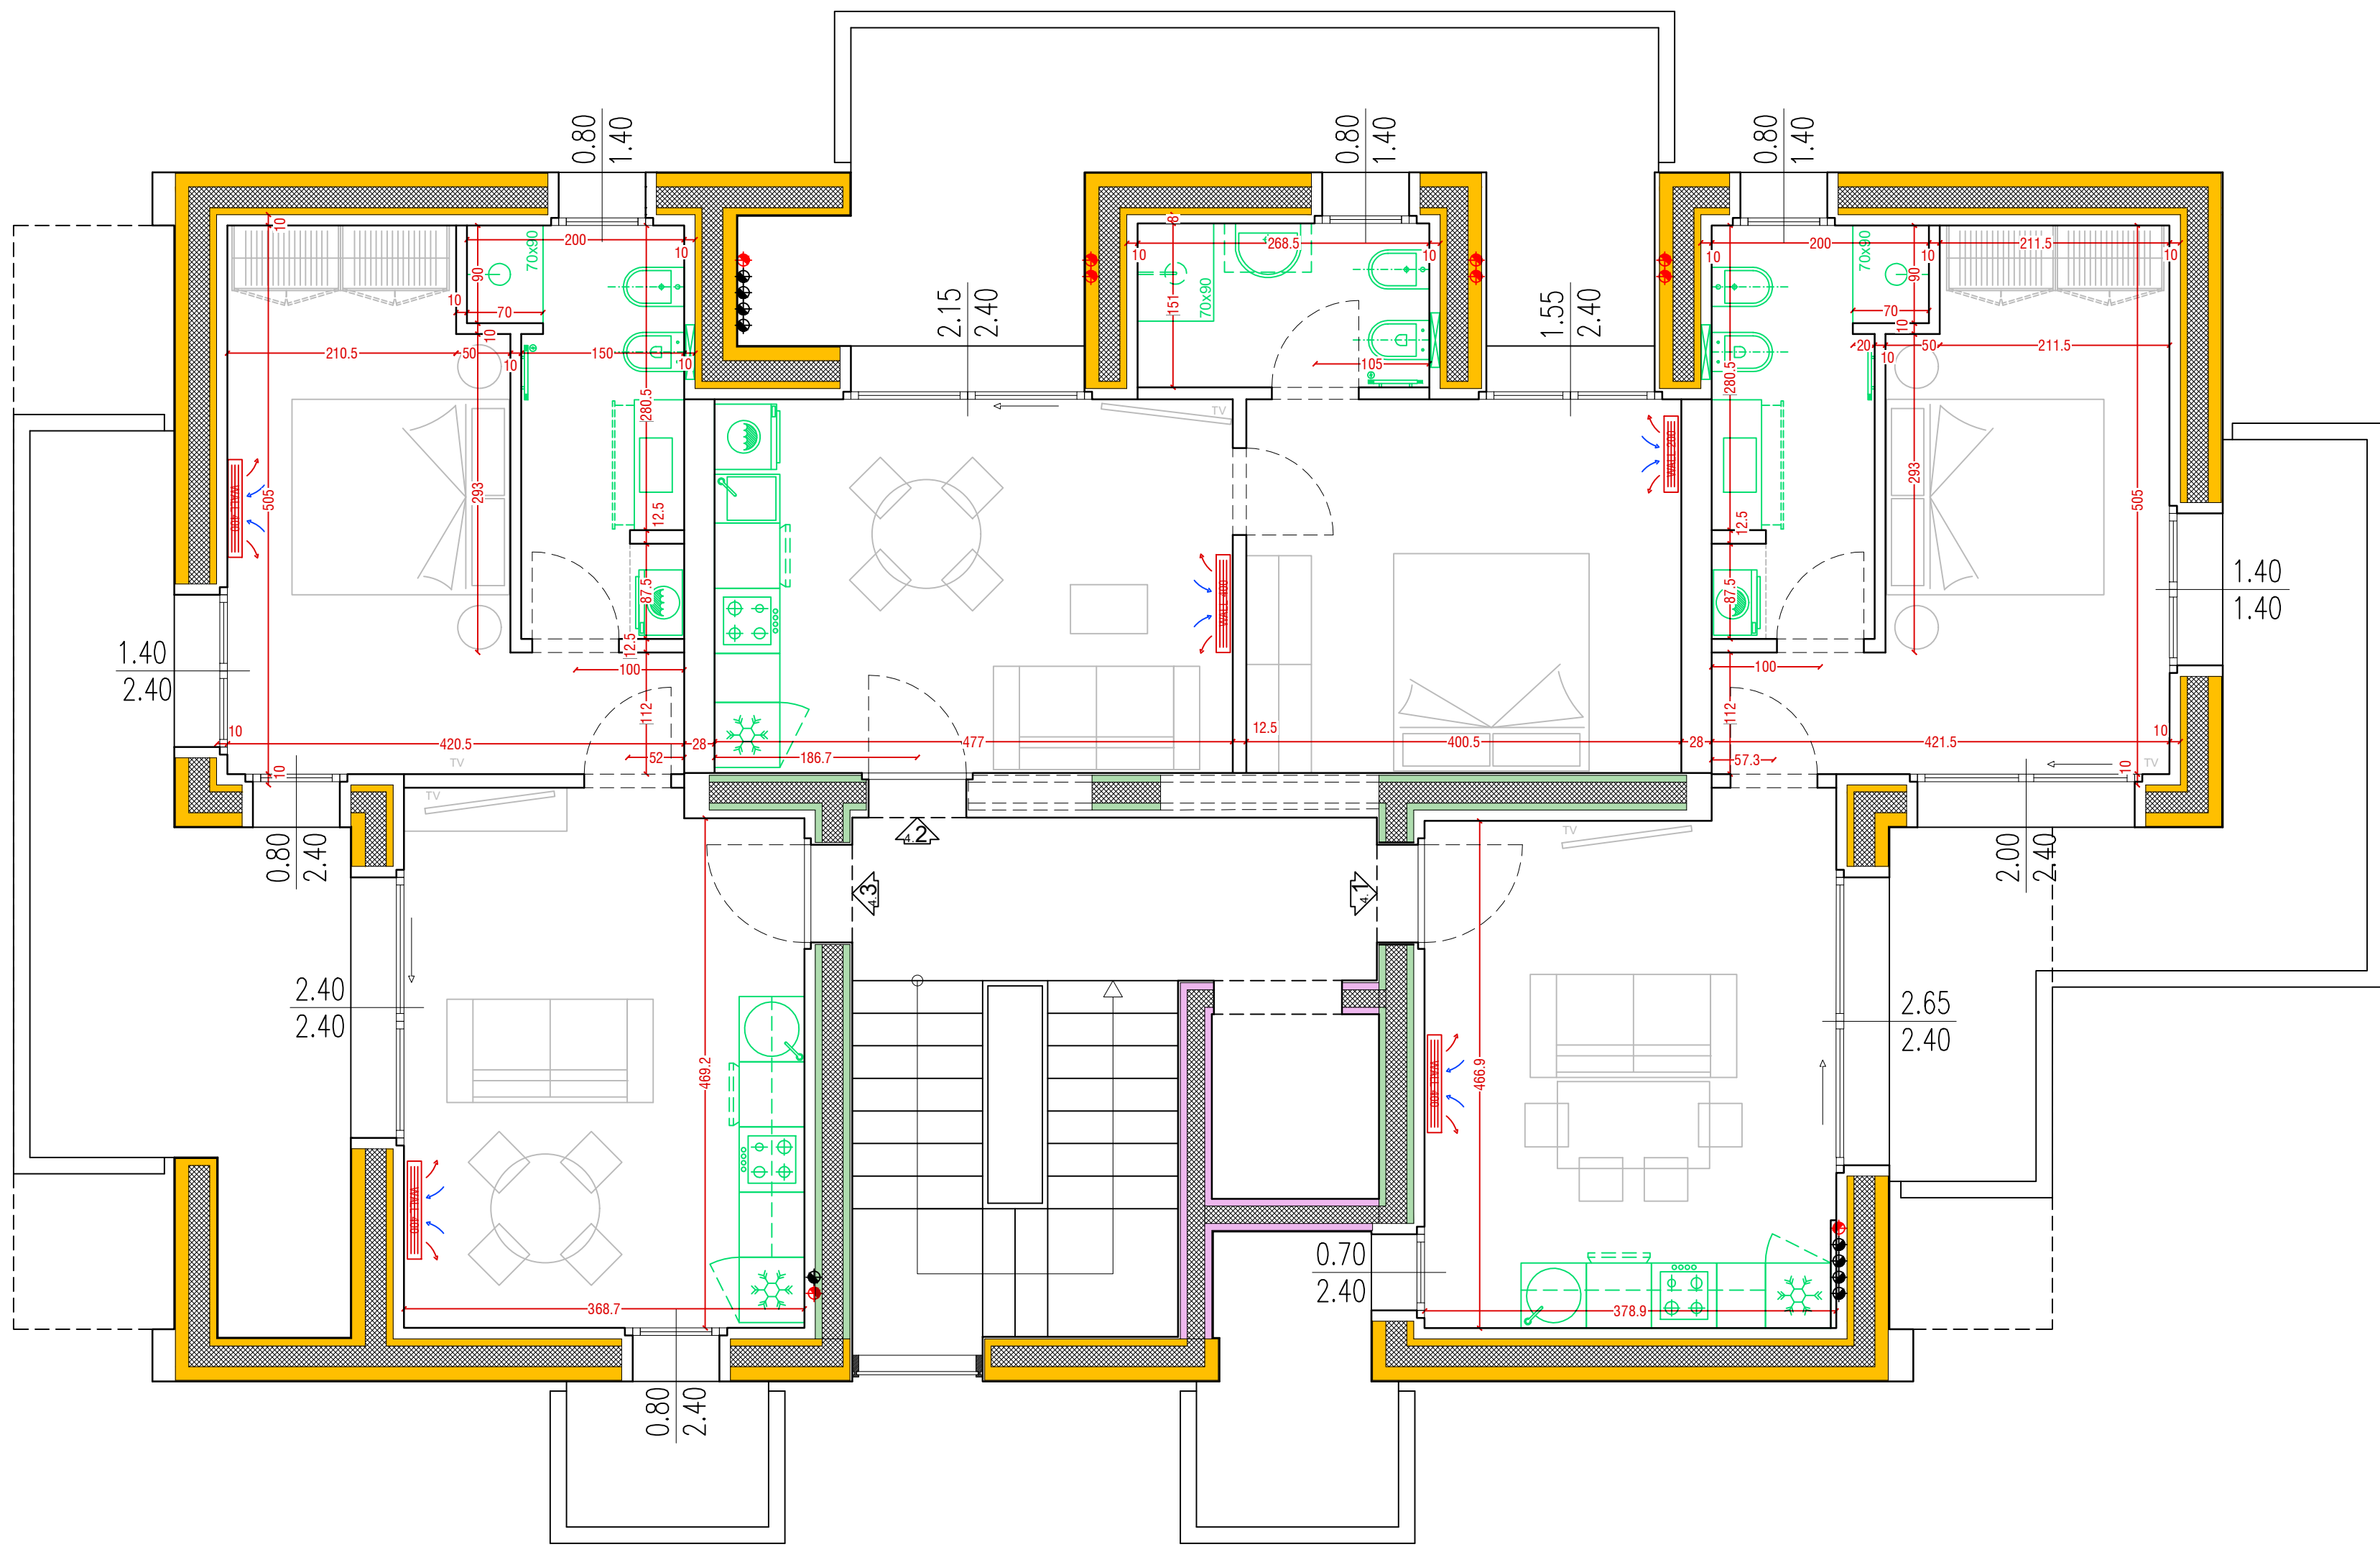

COMUNE DI PARMA

LOCALIZZAZIONE

VIA GRAMSCI n.21

COMMITTENTE

La Torre s.r.l.

PROGETTAZIONE

Arch. Alessandro Campanini
Arch. Luca Cesari
Arch. Davide Delendati

TIPOLOGIA DI PROGETTO

Demolizione di edificio
residenziale e ricostruzione di
nuovo edificio residenziale con
aumento volumetrico rispetto a
quello preesistente

PROGETTO ESECUTIVO

OGGETTO ELABORATO

Piano quarto

DATA

EMISSIONE 15 Dicembre 2022

REVISIONE 12 Aprile 2023

REVISIONE

SCALA

1:50

ELABORATO

PE.07

AUS
STUDIO

Parma via Dalmazia 34/a tel./fax 0521230073
http://www.studioaus.it e-mail: posta@studioaus.it