


AREA
D'INTERVENTO

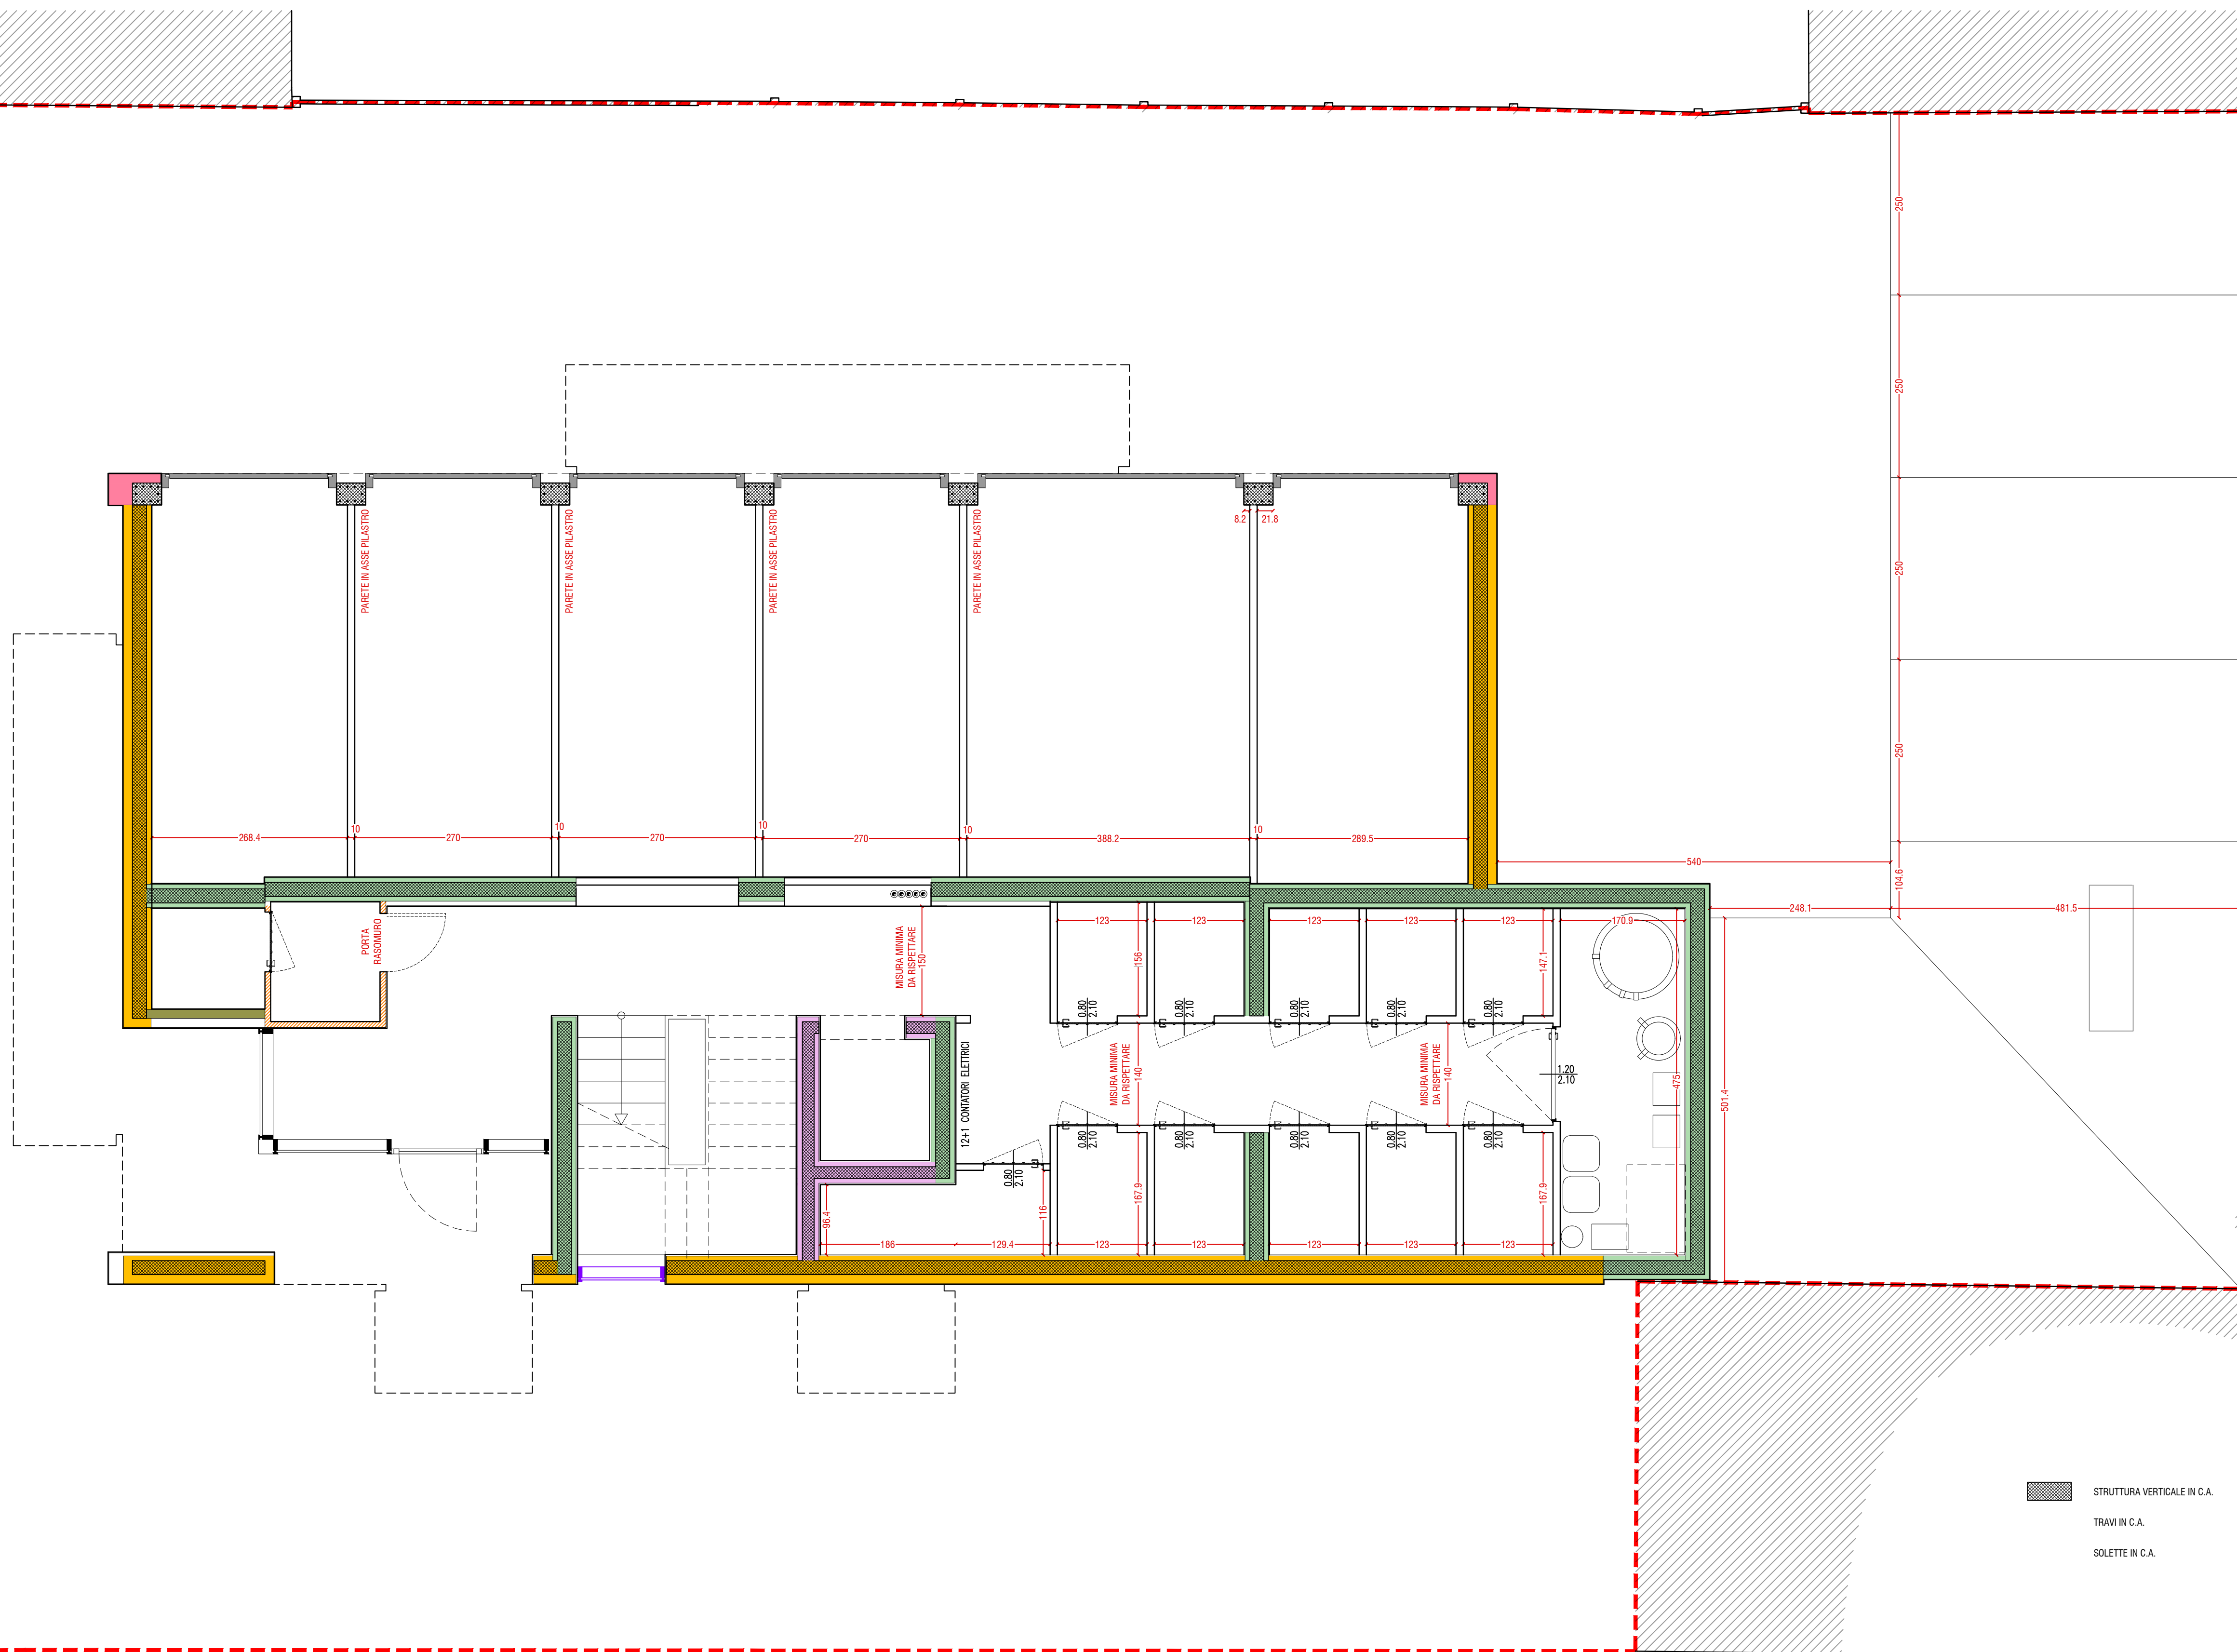

COMUNE DI PARMA

LOCALIZZAZIONE

VIA GRAMSCI n.21

COMMITTENTE

La Torre s.r.l.

PROGETTAZIONE

Arch. Alessandro Campanini
Arch. Luca Cesari
Arch. Davide Delendati

TIPOLOGIA DI PROGETTO

Demolizione di edificio
residenziale e ricostruzione di
nuovo edificio residenziale con
aumento volumetrico rispetto a
quello preesistente

PROGETTO ESECUTIVO

OGGETTO ELABORATO

Piano terra

DATA

EMISSIONE 15 Ottobre 2022

REVISIONE 14 novembre 2022

REVISIONE 15 Dicembre 2022

SCALA

1:50

ELABORATO

PE.03b

AUS
STUDIO

Parma via Dalmazia 34/a tel./fax 0521230073
http://www.studioaus.it e-mail: posta@studioaus.it