


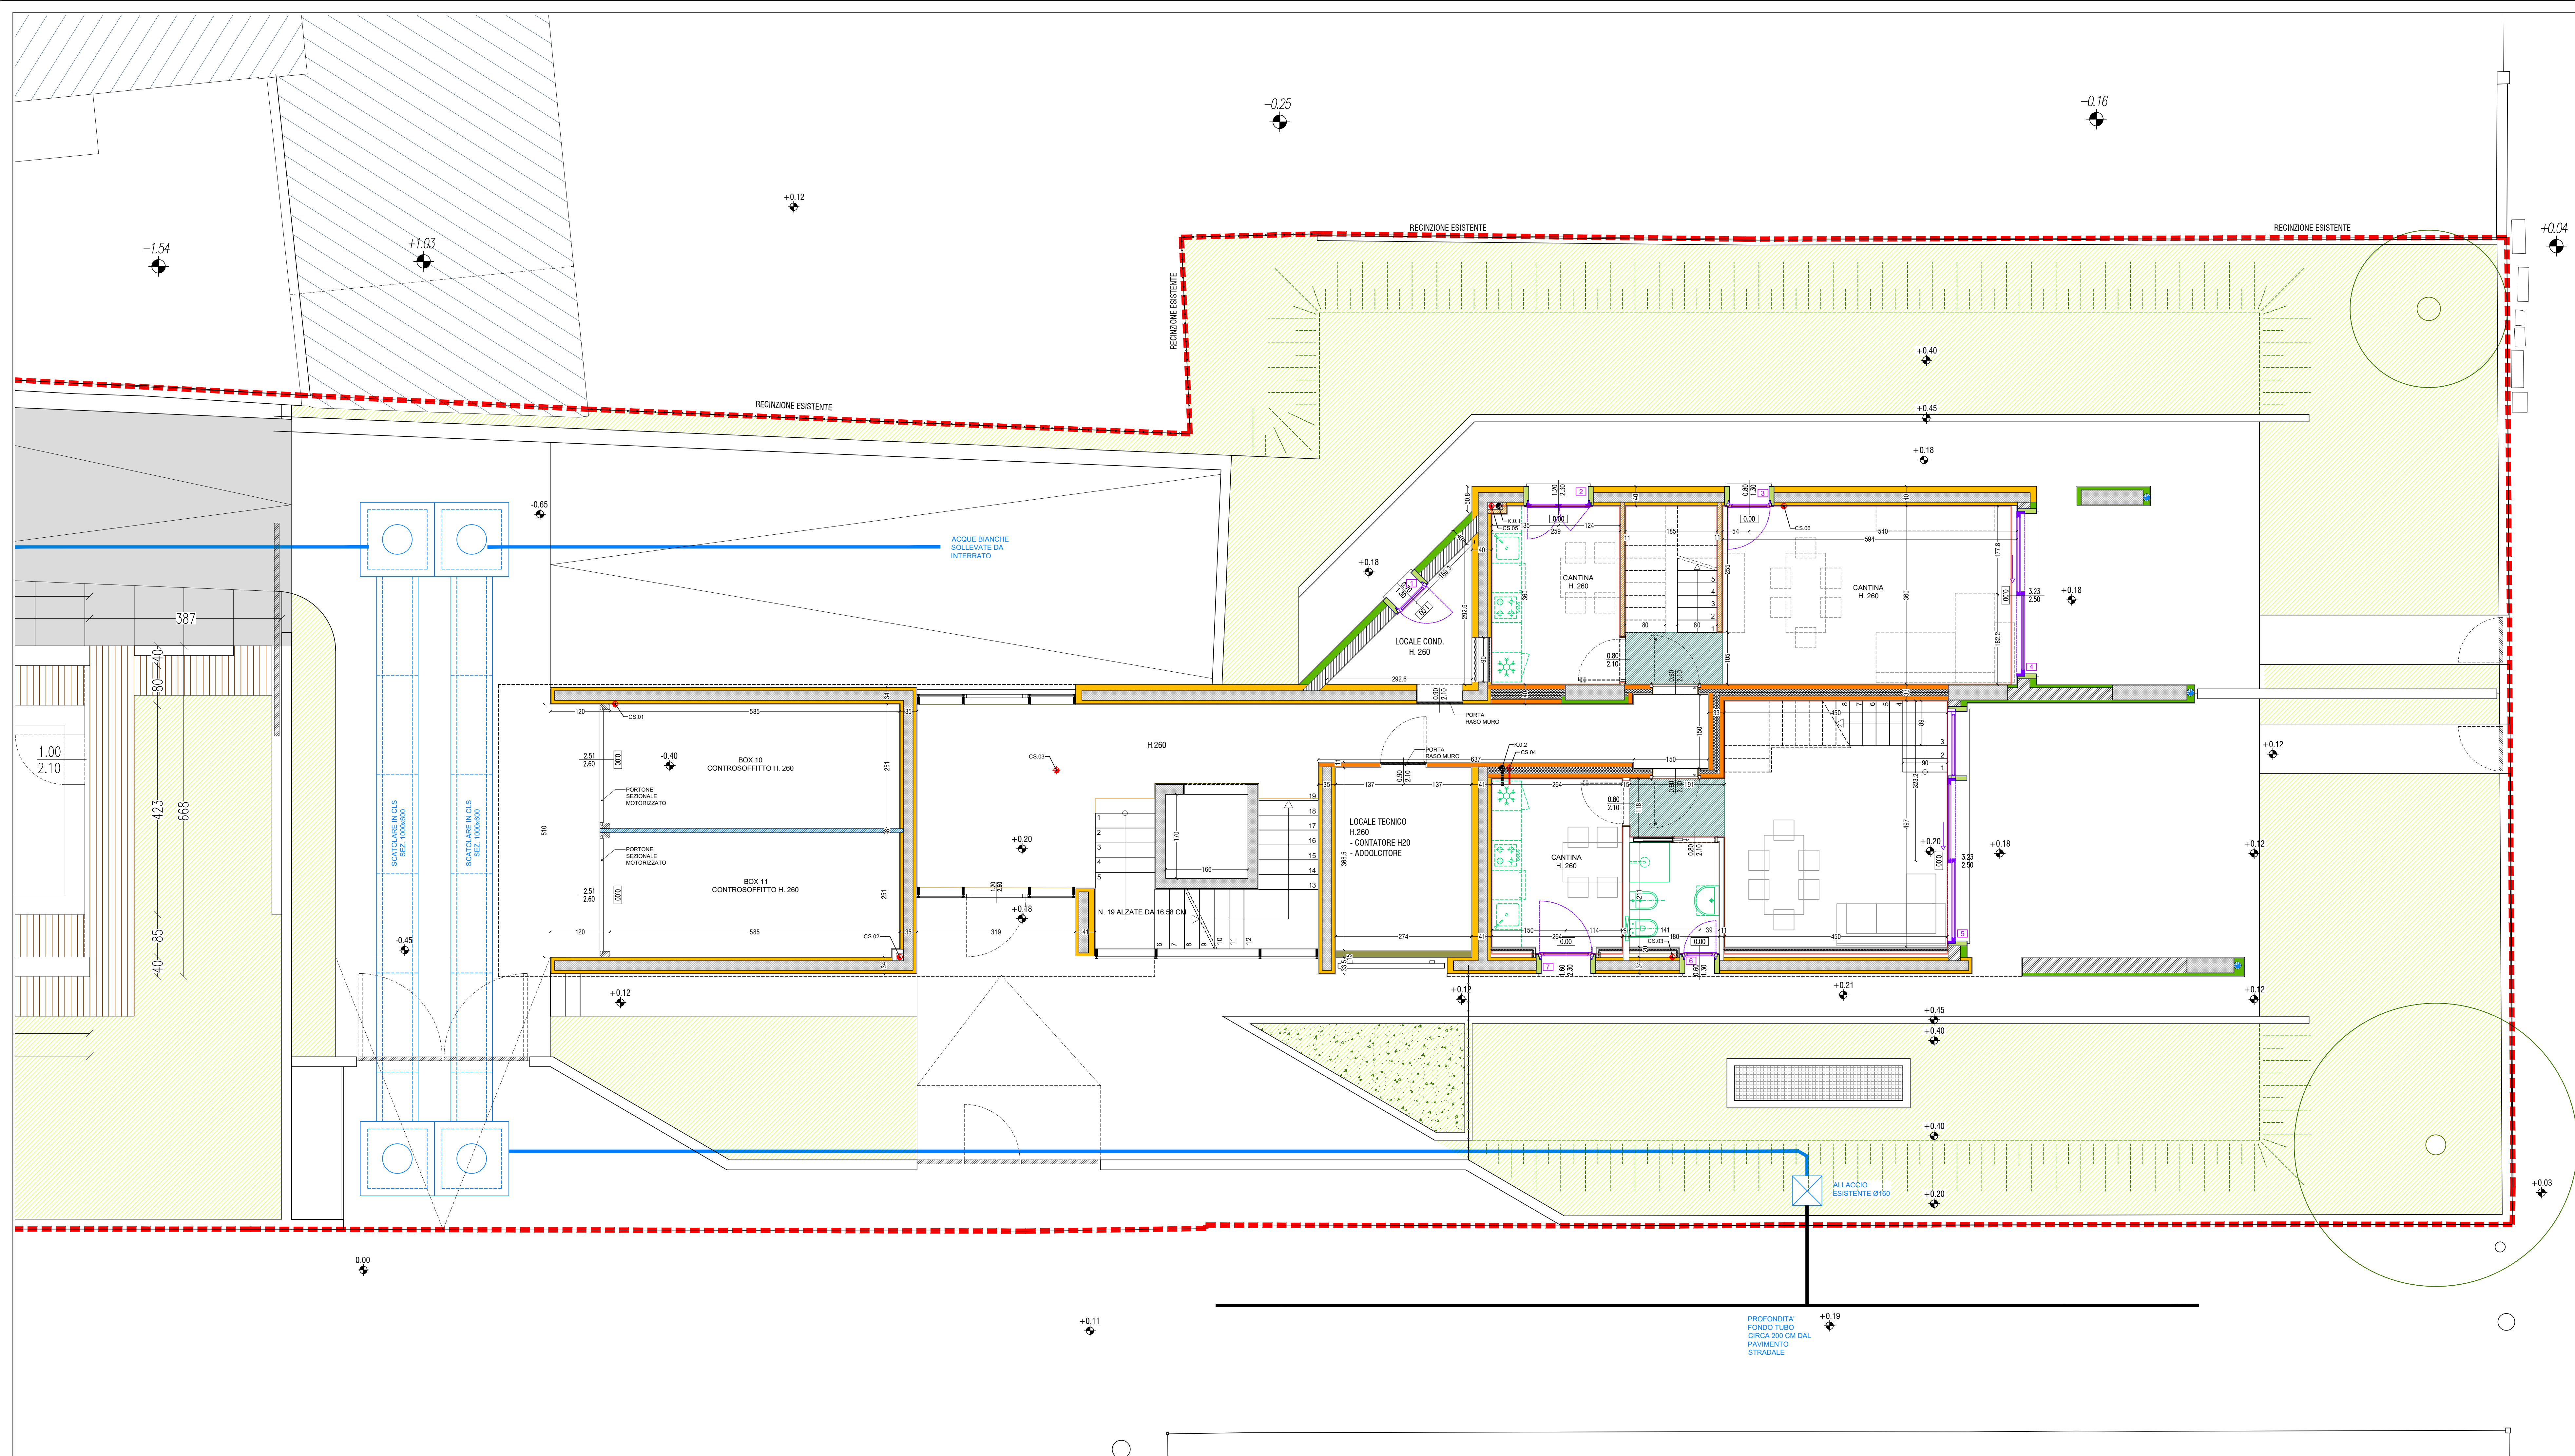


- LEGENDA
- STRUTTURA VERTICALE IN C.A.
- MURATURA A VISTA IN BLOCCO CLS - SPESS. 8 CM
 - MURATURA A VISTA IN BLOCCO CLS - SPESS. 12 CM
 - MURATURA IN BLOCCO POROTON P800 - SPESS. 25 CM
 - MURATURA IN BLOCCO POROTON - SPESS. 12 CM
 - MURATURA IN BLOCCO POROTON - SPESS. 8 CM
 - MURATURA IN LATERIZIO FORATO - SPESS. 12 CM
 - MURATURA IN LATERIZIO FORATO - SPESS. 8 CM
 - EPS - SPESS. 10 CM e variable
 - EPS BLOCCO PONTAROLO - SPESS. 6,4 CM E 12,4 CM


ATTENZIONE:
MISURE DELLE MURATURE RIFERITE AL FINITO

ATTENZIONE:
PRIMA DELLA REALIZZAZIONE DEI TRAMEZZI CHIEDERE
CONFERMA DEL TRACCIAMENTO ALLA COMMITTEENZA

QUOTE SERRAMENTI (misure al finito)

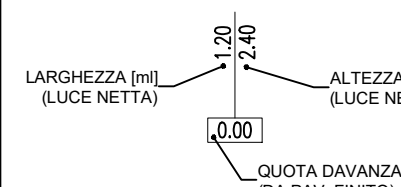

QUOTE PORTE (misure al finito)

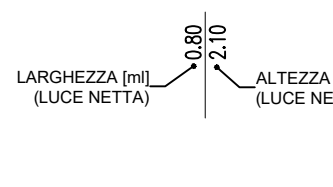

LEGENDA IMPIANTI MECCANICI

- CS L COLONNA SCARICO ACQUE NERE - Ø 110
- CS L COLONNA SCARICO ACQUE NERE - Ø 75
- PL L CAPPA CUCINA - Ø 110
- CS L PLUVIALE
- CS L COLONNA SCARICO ACQUE METEORICHE - Ø 75

COMUNE DI PARMA

VIA SCARAMUZZA

BLUE-E SRL

Arch. Alessandro Campanini

Arch. Luca Cesari

Arch. Davide Delendati

Ristrutturazione edilizia con
demolizione e ricostruzione di
fabbricato residenziale

PDC 2253/2024

PROGETTO ESECUTIVO

PIANTA PIANO TERRA

10 maggio 2024

AR.03

AUS

STUDIO

Parma via Dalmazzo 34/a tel./fax 0521230073
http://www.studioaus.it e-mail: posta@studioaus.it