


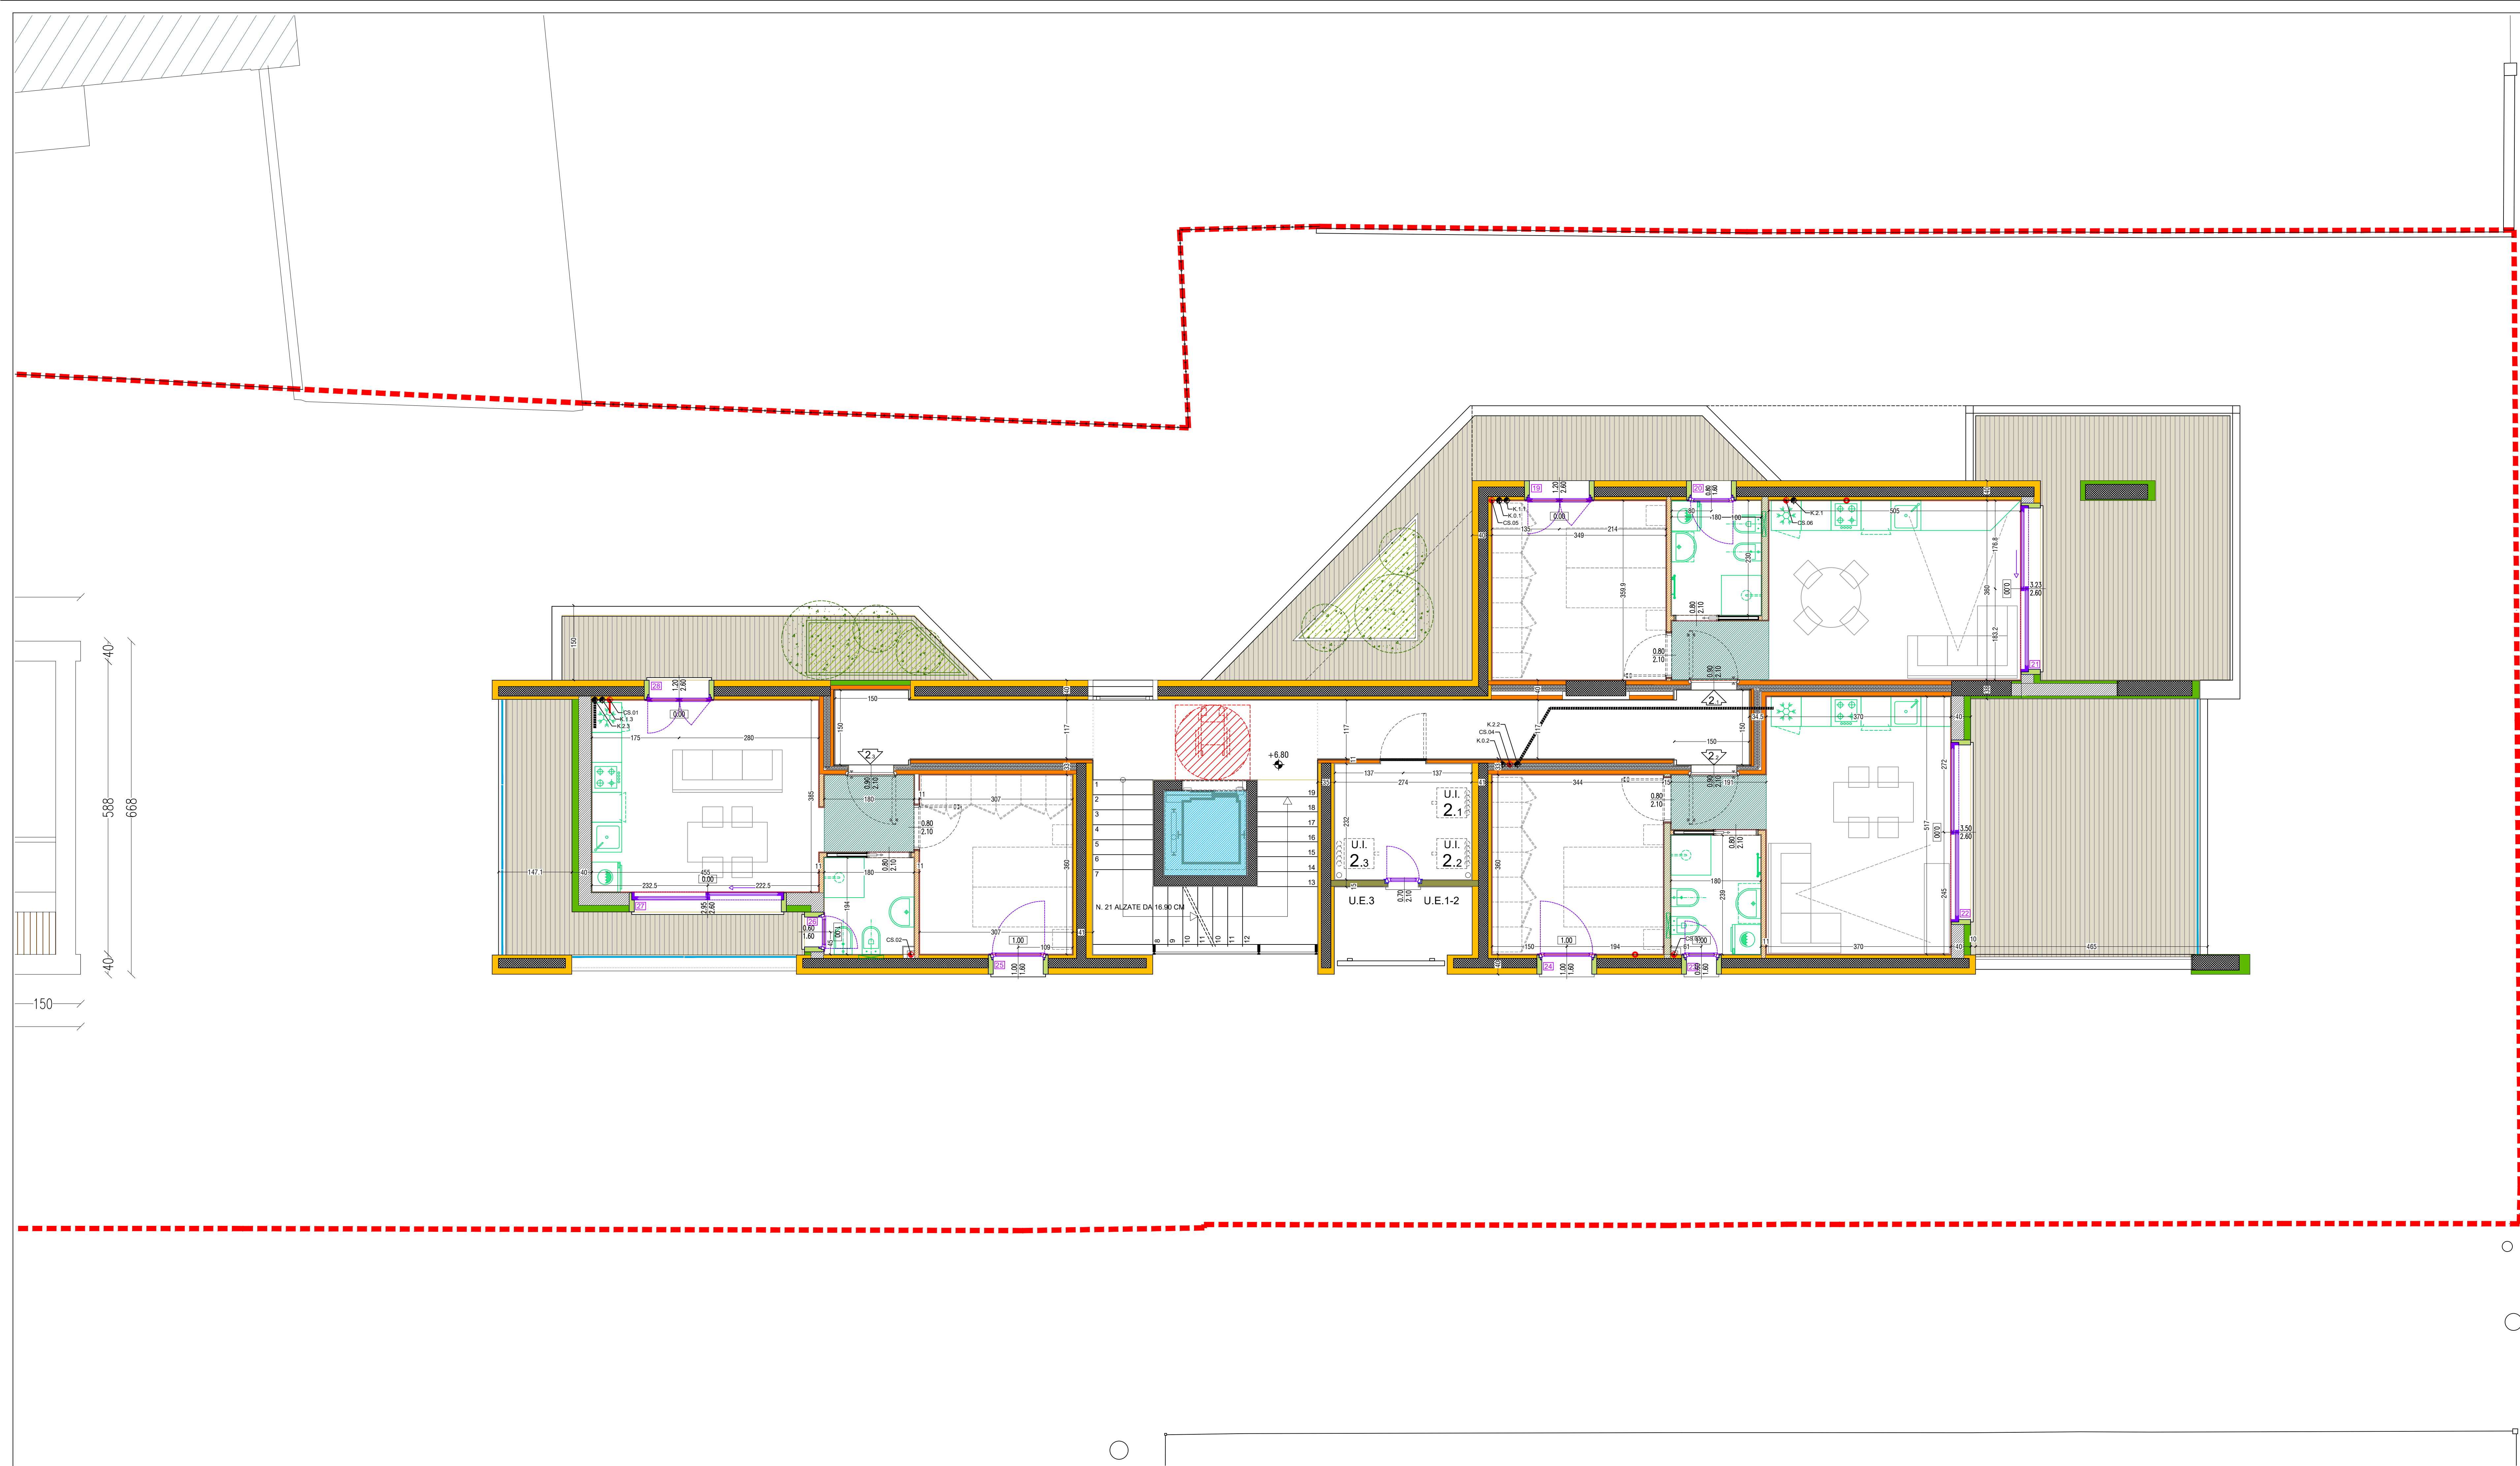

LEGENDA


STRUTTURA VERTICALE IN C.A.

- MURATURA A VISTA IN BLOCCO CLS - SPESS. 8 CM
- MURATURA A VISTA IN BLOCCO CLS - SPESS. 12 CM
- MURATURA IN BLOCCO POROTON P800 - SPESS. 25 CM
- MURATURA IN BLOCCO POROTON - SPESS. 12 CM
- MURATURA IN BLOCCO POROTON - SPESS. 8 CM
- MURATURA IN LATERIZIO FORATO - SPESS. 12 CM
- MURATURA IN LATERIZIO FORATO - SPESS. 8 CM
- EPS - SPESS. 10 CM e variable
- EPS BLOCCO PONTAROLO - SPESS. 6.4 CM E 12.4 CM

ATTENZIONE:
MISURE DELLE MURATURE RIFERITE AL FINITO

ATTENZIONE:
PRIMA DELLA REALIZZAZIONE DEI TRAMEZZI CHIEDERE
CONFERMA DEL TRACCIAMENTO ALLA COMMITTEENZA

QUOTE SERRAMENTI (misure al finito)

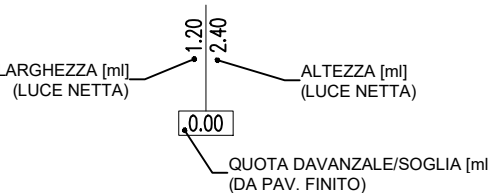

QUOTE PORTE (misure al finito)



LEGENDA IMPIANTI MECCANICI

- CS.L COLONNA SCARICO ACQUE NERE - Ø 110
- CS.L COLONNA SCARICO ACQUE NERE - Ø 75
- PL CAPPA CUCINA - Ø 110
- PL PLUVIALE
- CS.L COLONNA SCARICO ACQUE METEORICHE - Ø 75

COMUNE DI PARMA

VIA SCARAMUZZA

BLUE-E SRL

Arch. Alessandro Campanini
Arch. Luca Cesari
Arch. Davide Delendati

Ristrutturazione edilizia con
demolizione e ricostruzione di
fabbricato residenziale

PDC 2253/2024

PROGETTO ESECUTIVO

PIANTA PIANO SECONDO

10 maggio 2024

1:50 AR.05

AUS
STUDIO

Parma - Via Dalmata 34/a - tel./fax 0521230073
http://www.studioaus.it e-mail: posta@studioaus.it